

Dle rozdělovníku

Spisová značka: KUUK/073623/2025/5

Číslo jednací: KUUK/086424/2025

UID: kuukes97ff78e4

Počet stran/příloh: 3/1

Vyřizuje/linka: Pavel Svoboda/599

Datum: 17. 06. 2025

VEŘEJNÁ VYHLÁŠKA

Oznámení o návrhu opatření obecné povahy

Krajský úřad Ústeckého kraje, odbor dopravy a silničního hospodářství, jako příslušný správní úřad ve věcech stanovení místní a přechodné úpravy provozu na pozemních komunikacích - silnicích I. třídy dle ustanovení § 124 odst. 4 písm. b) zákona č. 361/2000 Sb., o provozu na pozemních komunikacích a o změnách některých zákonů (zákon o silničním provozu), ve znění pozdějších předpisů (dále jen „zákon o silničním provozu“), podle § 77 odst. 1 písm. b) téhož zákona a v souladu s ustanovením zákona č. 500/2004 Sb., správní řád, ve znění pozdějších předpisů (dále jen „správní řád“)

zveřejňuje záměr stanovení místní úpravy provozu na pozemních komunikacích, spočívající v doplnění svislého i vodorovného dopravního značení v rozsahu a přesném umístění dle připojené přílohy.

Silnice: I/27

Lokalita: Žatec, ul. Plzeňská, okr. Louny

Důvod: Úprava připojení nového obchodního centra v Žatci (U Oharky) na silnici č. I/27 za účelem provozu a dopravní obsluhy

Navrhovatel: RP Žatec a.s., IČ: 08625344,
se sídlem Myslíkova 174/23, 110 00 Praha 1 – Nové Město

Návrh: Doplnění svislého dopravního značení č.:
- P 2 „Hlavní pozemní komunikace“ + B2 „Zákaz vjezdu všech vozidel“
+ B 24a „Zákaz odbočení vpravo“ + B 24b „Zákaz odbočení vlevo“
+ doplnění vodorovného dopravního značení č.:
- V 2b „Podélná čára přerušovaná“ + V13 „Šikmé rovnoběžné čáry“,
a to vše v přesném umístění dle připojené přílohy

Název akce: „OBCHODNÍ CENTRUM ŽATEC, D.1.5 Dopravní řešení“ (datum 01/2023,
číslo zakázky 71021.1-1, zodpovědný projektant Ing. Jan Hradil Ph.D.)

Název příloh: Výkres „Dopravní značení/Rozhledové poměry“ (měřítko 1:500)

při dodržení těchto podmínek:

1. Rozměry, provedení a osazení předmětného dopravního značení musí být v souladu s Vyhláškou č. 294/2015 Sb., kterou se provádějí pravidla provozu na pozemních komunikacích, v souladu s ČSN EN 12899-1 a dále v souladu s technickými podmínkami TP 65 – Zásady pro dopravní značení na pozemních komunikacích.
2. Předmětnou místní úpravu provozu bude zajišťovat prostřednictvím odborné firmy na své náklady navrhovatel, a to v dohodě s majetkovým správcem silnic I. třídy na území Ústeckého kraje, tj. Ředitelstvím silnic a dálnic s. p., Správa Chomutov, a v souladu s jejich písemným vyjádřením zn. RSD-3238/2021-8 ze dne 19. 4. 2023.
3. Předmětná místní úprava provozu bude provedena nejdříve až po nabytí účinnosti příslušného Opatření obecné povahy.

ODŮVODNĚNÍ

Krajský úřad Ústeckého kraje, odbor dopravy a silničního hospodářství, jako příslušný správní úřad ve věcech stanovení místní a přechodné úpravy provozu na pozemních komunikacích – silnicích I. třídy na území Ústeckého kraje obdržel návrh, podložený vyobrazením návrhu změny místní úpravy, čímž byl dán podnět k přeznačení dotčené silnice I. třídy. Na základě tohoto podnětu správní orgán po vlastním uvážení zahájil příslušné správní řízení a v souladu s § 172 odst. 1 zákona č. 500/2004 Sb., správní řád, § 77 odst. 5 zákona č. 361/2000 Sb., o provozu na pozemních komunikacích a o změnách některých zákonů (zákon o silničním provozu), ve znění pozdějších předpisů vystavil tento návrh opatření obecné povahy.

Předmětný návrh na změnu místní úpravy provozu pozemní komunikace – dotčené silnici I. třídy, byl v souladu se zněním § 77 odst. 2 a 3 zákona o silničním provozu projednán s příslušným dotčeným orgánem, tzn. Policií ČR, Krajským ředitelstvím policie Ústeckého kraje, Územním odborem Louny – dopravním inspektorátem, jež návrh stanovení místní úpravy provozu odsouhlasil dne 27. 3. 2023 pod č. j. KRPU-41440-2/ČJ-2023-040706-2-IB a své stanovisko následně doplnil dne 21. 5. 2025 pod č. j. KRPU-41440-8/ČJ-2023-040706-2-IB.

POUČENÍ

Vlastníci nemovitostí, jejichž práva, povinnosti nebo zájmy související s výkonem vlastnického práva mohou být opatřením obecné povahy přímo dotčeni, mohou podat písemné odůvodněné námitky, ostatní osoby, jejichž práva, povinnosti nebo zájmy mohou být dotčeny, mohou uplatnit písemné připomínky v termínu do 30 dnů ode dne zveřejnění.

V souladu s ustanovením § 172 a 173 Zákona č. 500/2004 Sb., správní řád, je tento návrh opatření obecné povahy vyvěšen na dobu 15 dnů.

Otisk úředního razítka

Mgr. Petra Kudrnová
vedoucí oddělení pozemních komunikací

Příloha: - Výkres „Dopravní značení/Rozhledové poměry“

Na úřední desce příslušného úřadu, vyvěšeno dne: sejmuto dne:
(razítko, podpis orgánu, který potvrzuje vyvěšení a sejmutí oznámení)

Na úřední desce vyvěsí:

- Krajský úřad Ústeckého kraje, Velká Hradební 3118/48, 400 02 Ústí nad Labem
(termín vyvěšení na této desce je rozhodný z hlediska řádného doručení před-
mětného opatření obecné povahy)
- Městský úřad Žatec, náměstí Svobody 1, 438 01 Žatec

Na vědomí:

Navrhovatel:


- RP Žatec a.s., IČ: 08625344,
se sídlem Myslíkova 174/23, 110 00 Praha 1 – Nové Město

Dotčený orgán:

- Policie ČR, Krajské ředitelství policie Ústeckého kraje,
Územní odbor Louny – dopravní inspektorát,
Nám. B. Rejta 2297, 440 53 Louny
(k č. j. KRPU-41440-8/ČJ-2023-040706-2-IB)



Majetkový správce:

- Ředitelství silnic a dálnic s. p., Správa Chomutov,
Kochova 3975, 430 01 Chomutov

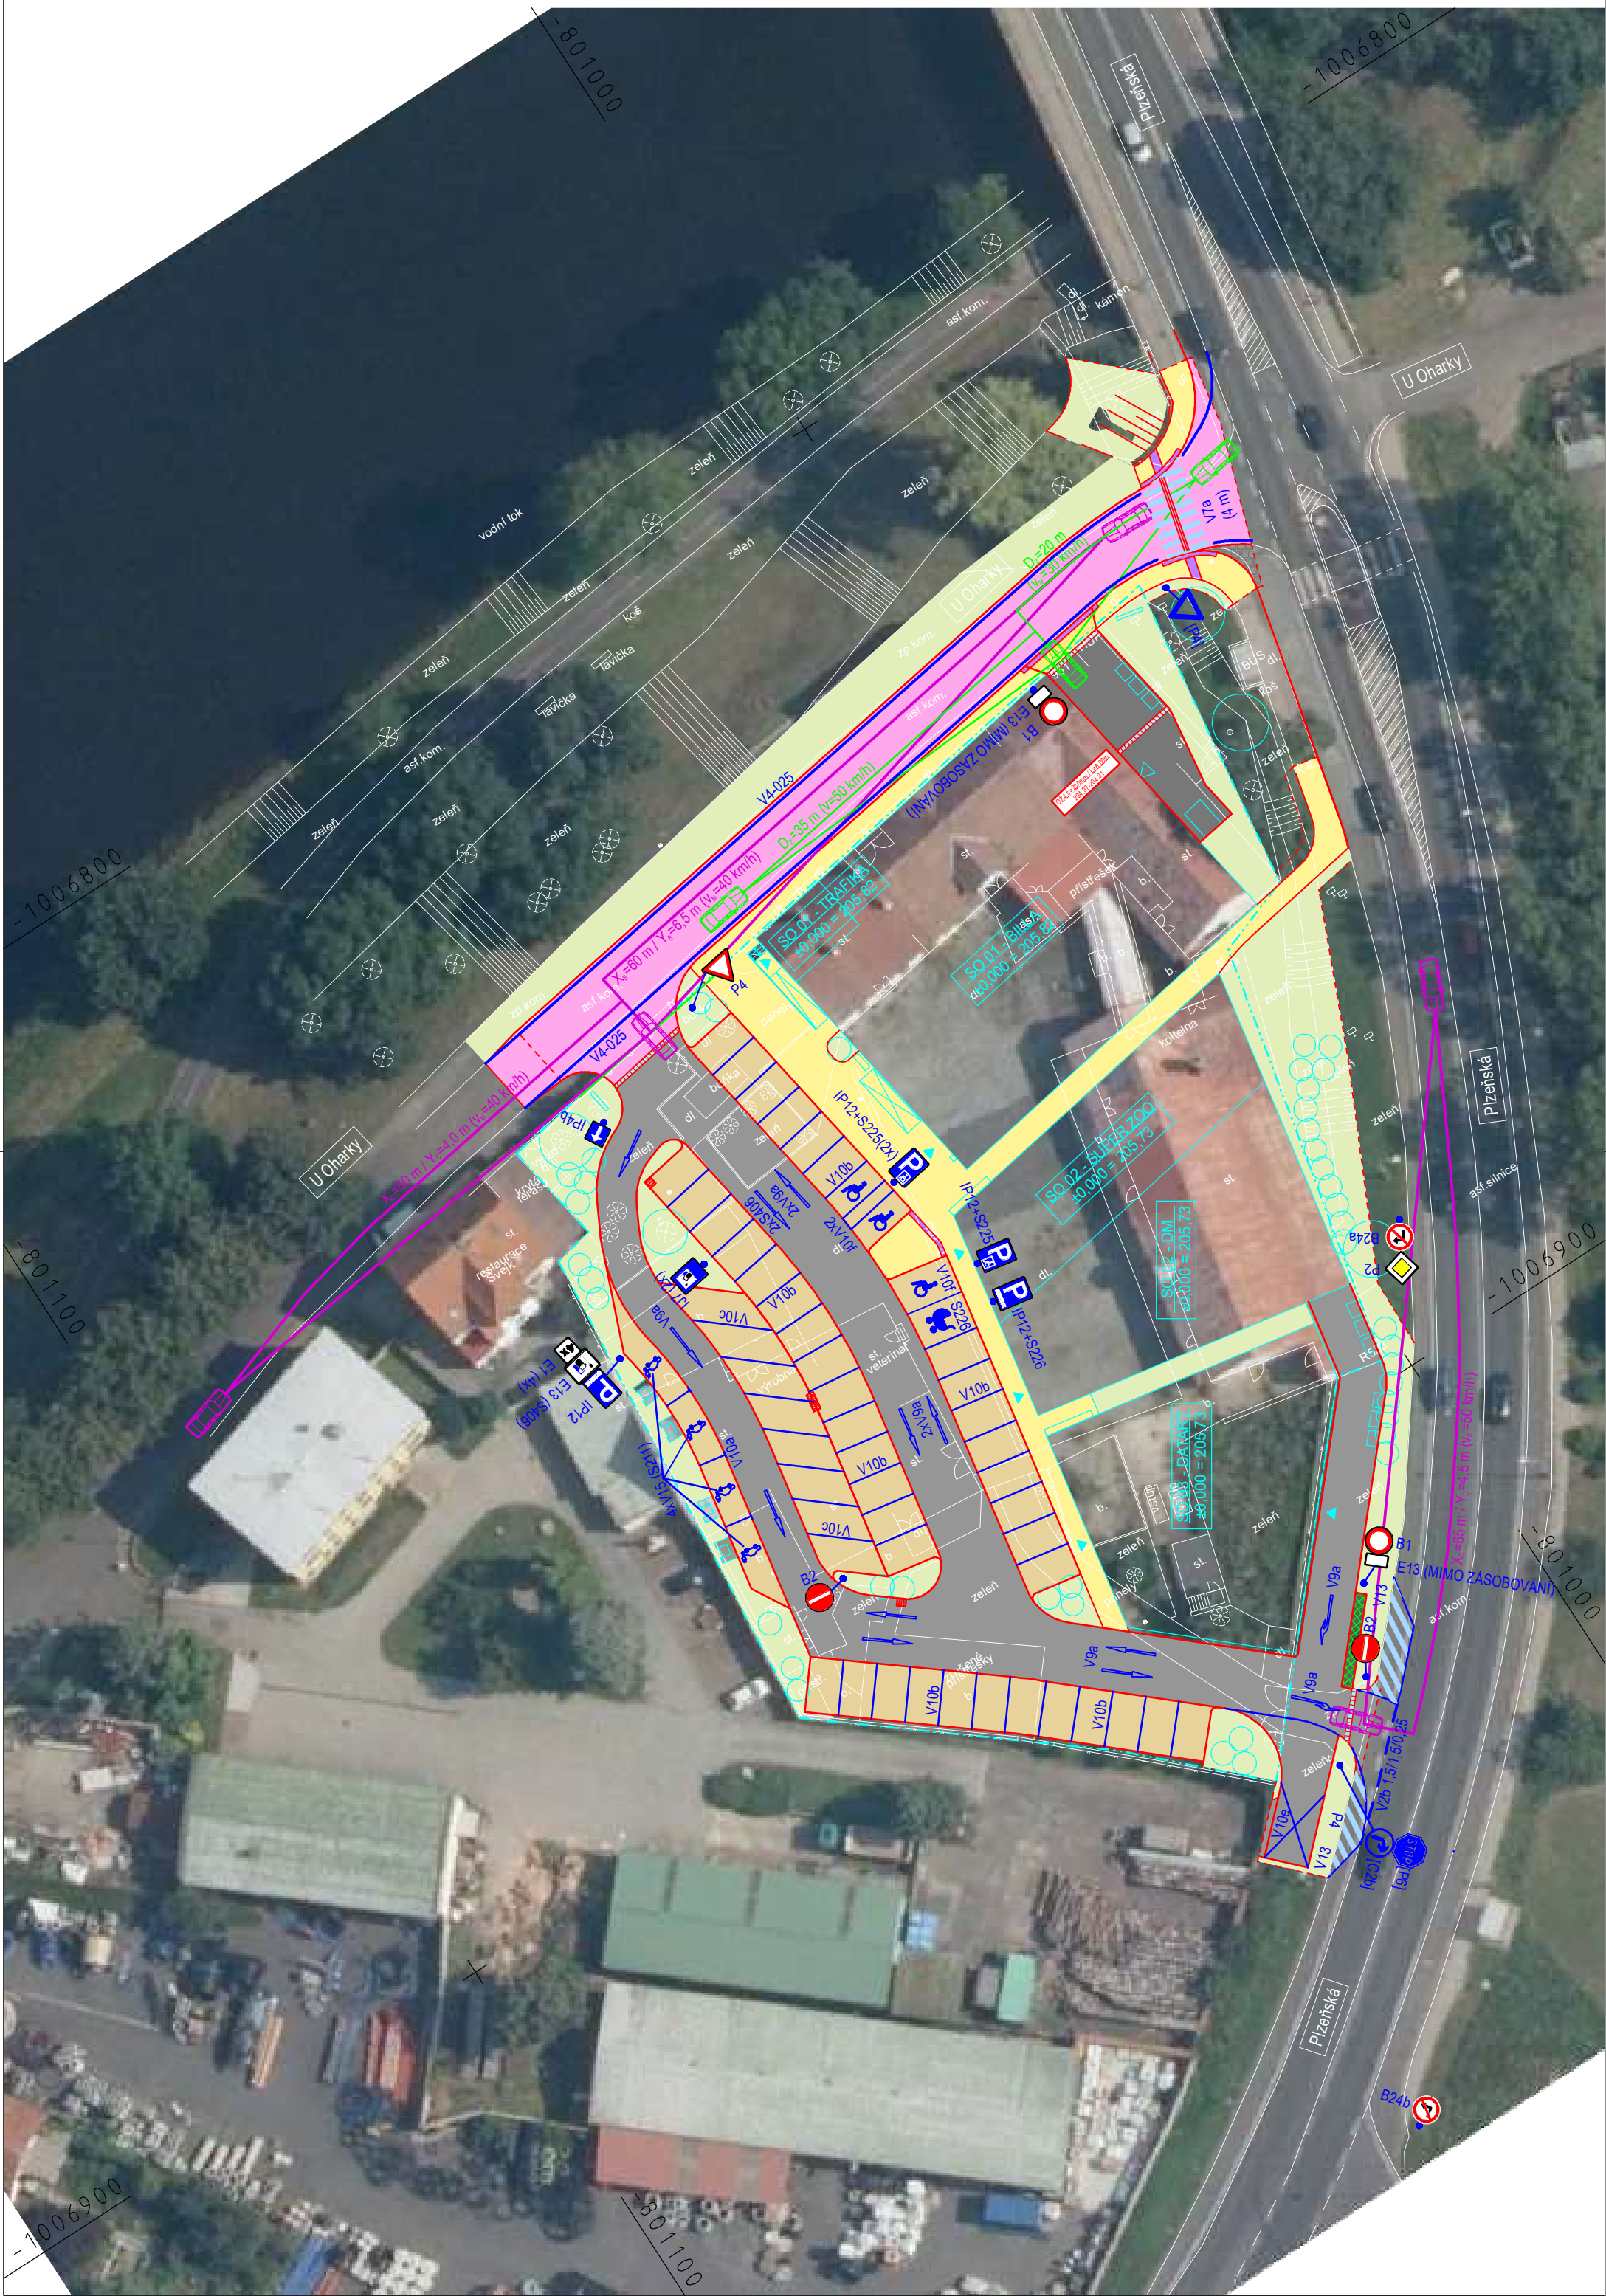

LEGENDA :	
1	asfaltová vozovka - ulice U Oharky kryt ACO 11+ (IV.TDZ)
2	asfaltová vozovka - parkoviště OC kryt ACO 11+ (V.TDZ)
3	asfaltová vozovka - zásobování kryt CB II (V.TDZ)
4	parkovací stání, kryt DL I (VI.TDZ)
5	rozšíření přístupové komunikace, kryt zatravněvací DL
6	chodník, kryt betonová dlažba DL I - 6 cm
7	chodníkový přejezd, kryt betonová dlažba DL I - 8 cm
8	ohumusování a zatravnění

- hrany nového stavu
- navazující úpravy nového stavu
- úpravy pro nevidomé
- nové svislé DZ
- stávající svislé DZ
- nové vodorovné DZ
- hrany rozhledového pole

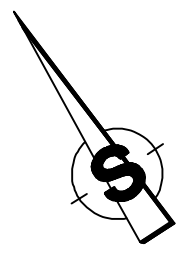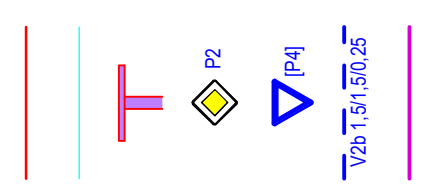

OBCHODNÍ CENTRUM ŽATEC na pozemcích parc. č. st. 1419, st. 1085, k.ú. Žatec	
SOUŘADNICOVÝ SYSTÉM: S-JTSK	VÝŠKOVÝ SYSTÉM: BpV
Generální projektant: ARCH A STAV, PROJEKTY, INTERIER, REALIZACE TEL: 244 007 495	Projektant částí: VIN CONSULT 140 00 Praha 4 Tel.: (+420) 244 104 010 E-mail: vin@vinconsult.cz
HIP:	Číslo soupravy:
Ing.arch. Petr Kříž	Ing. V. Vandíček, CSc
Investor: Butchers Properties a.s. Myslíkova 174/23, 110 00 Praha 1	Kontroloval: Ing. Jan Lorenc
Kraj: Ústecký	Ing. Jan Hradil Ph.D.
D.1.5 Dopravní řešení	
DOPRAVNÍ ZNAČENÍ / ROZHLEDOVÉ POMĚRY	
Měřítko: 1:500	
Číslo zakázky: 71021.1-1	
Služba: DUR+DSP	
Část: D.1.5	
Příloha: 5	