


Rekonstrukce mostu ev. č. 225-009 Trnovany přes Bišanku
Situace provizorního dopravního značení
ETAPA 1 - Realizace provizorního mostu
M. 1:500

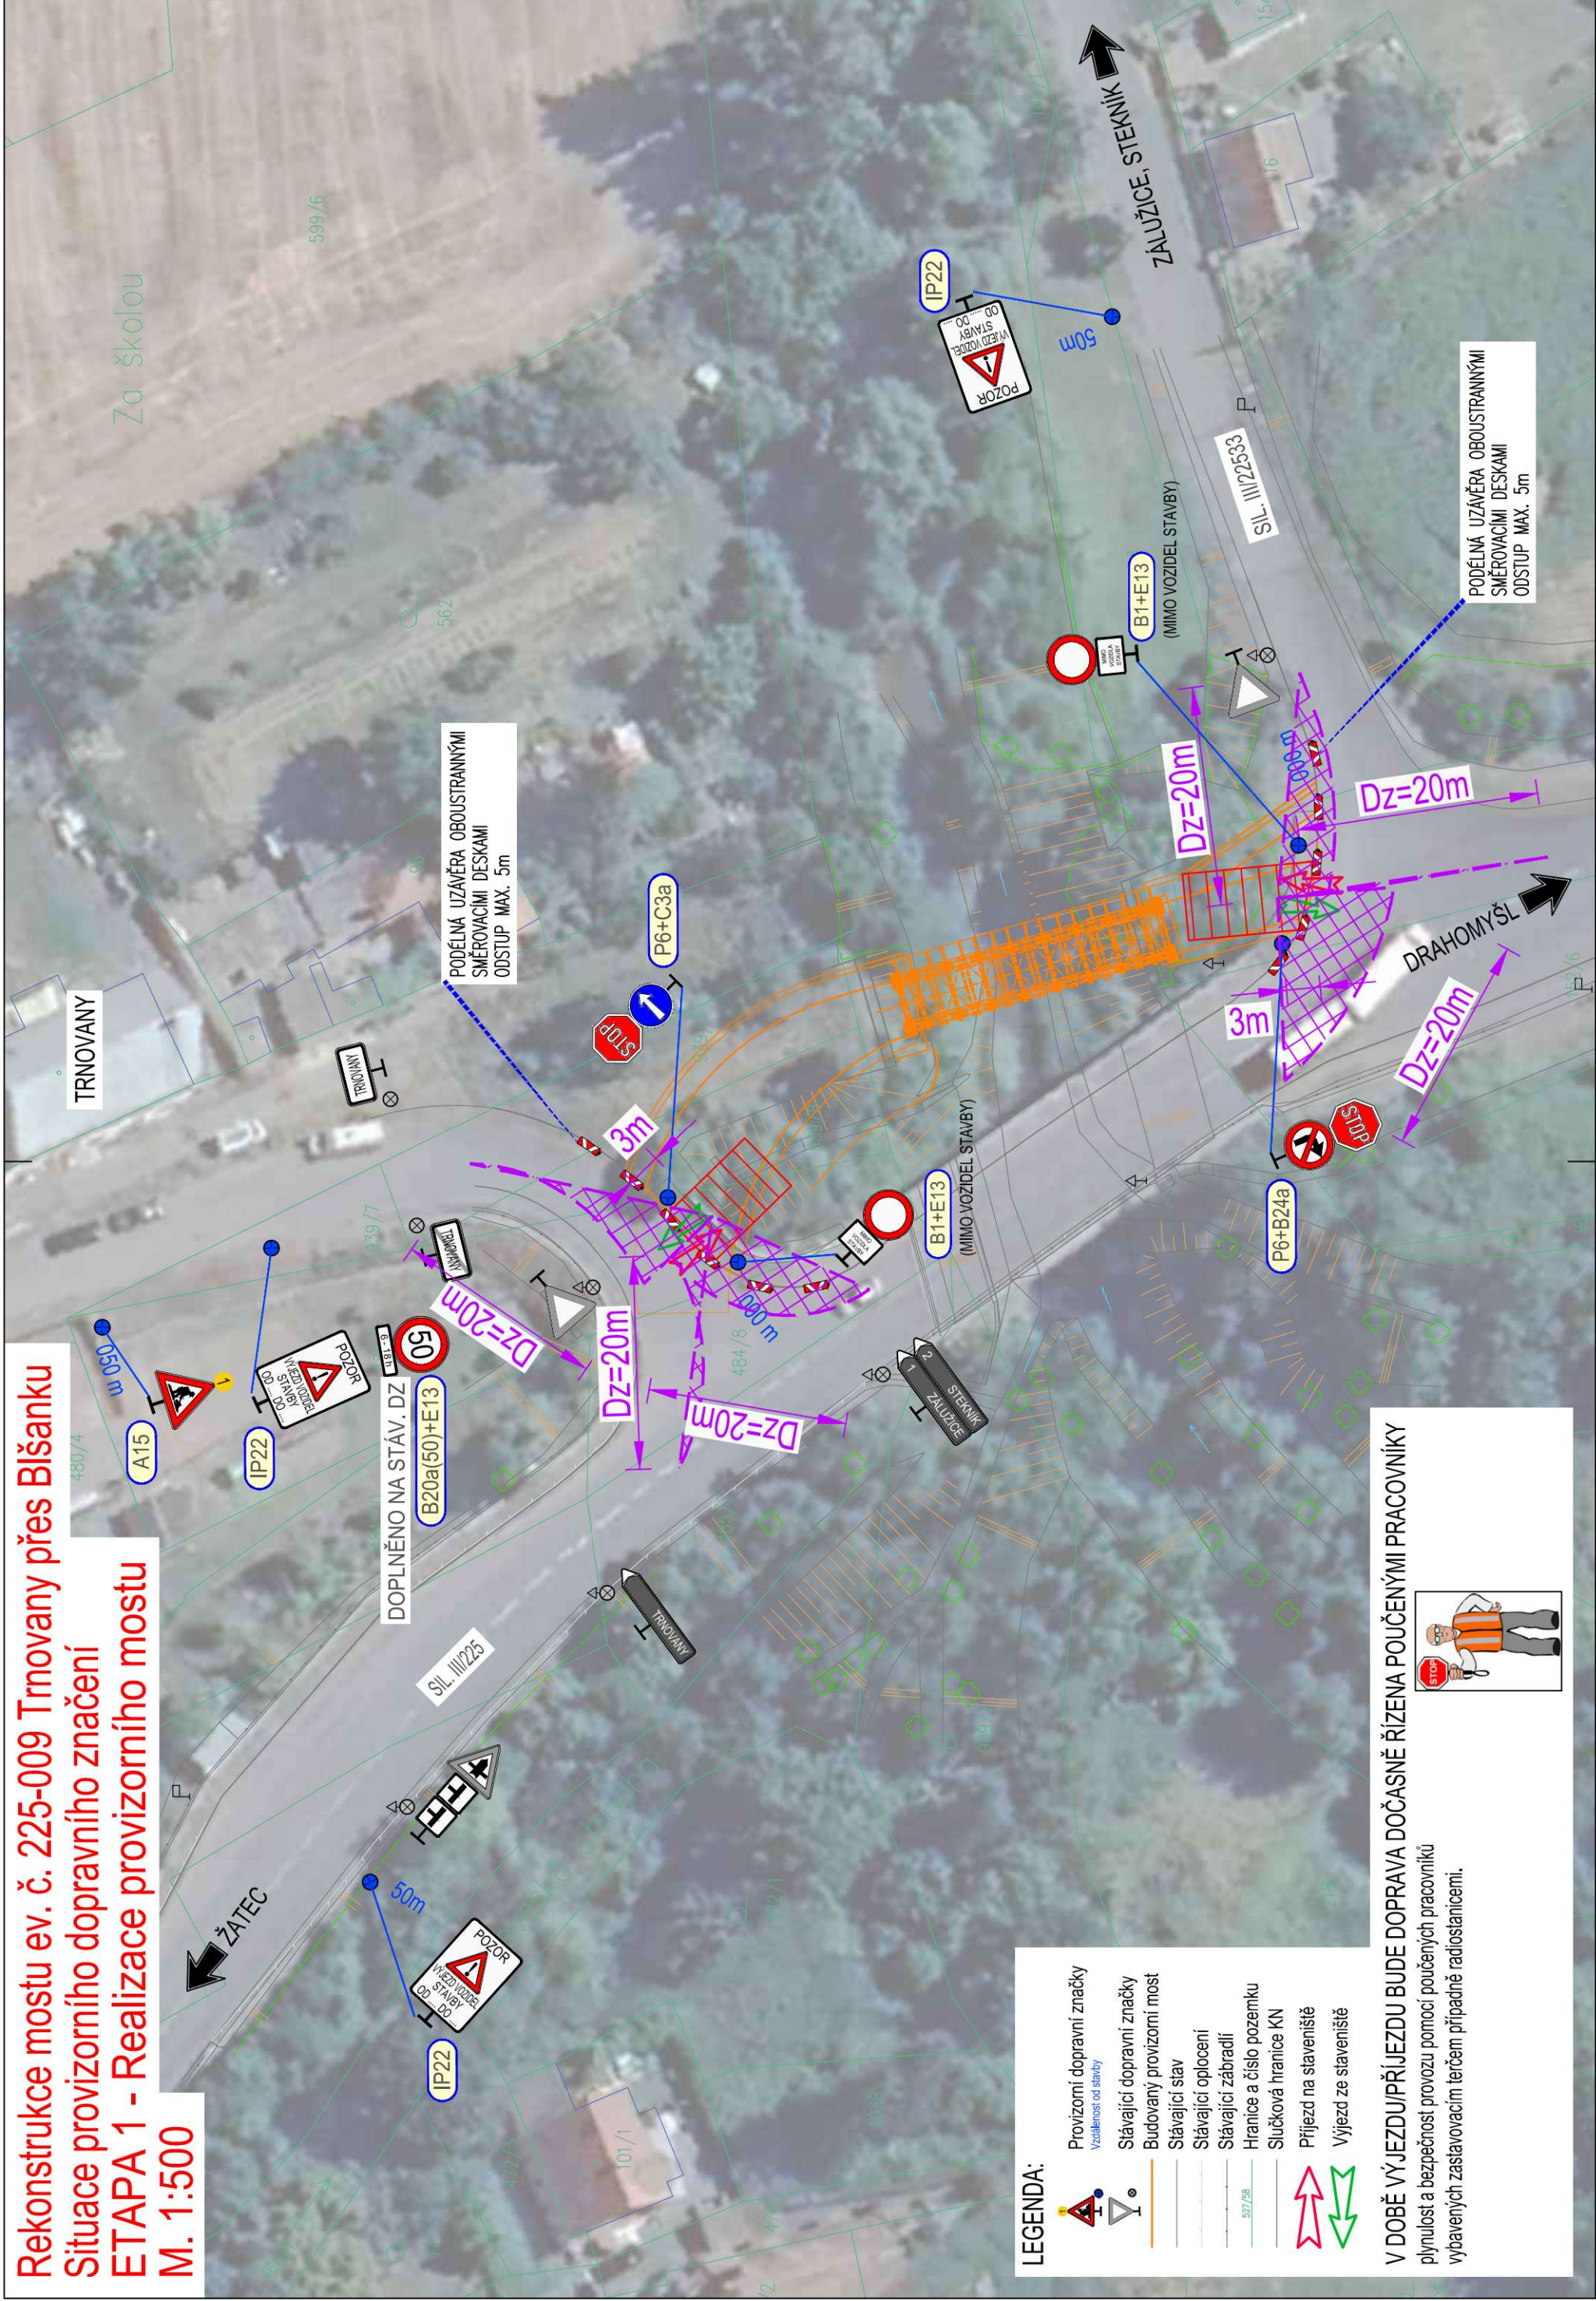

- LEGENDA:
- Provizorní dopravní značky
 - Stavající dopravní značky
 - Budovaný provizorní most
 - Stavající stěny
 - Stavající oplocení
 - Stavající zábradlí
 - Hranice a číslo pozemku
 - Slučková hranice KN
 - Přijezd na staveniště
 - Výjezd ze staveniště

V DOBĚ VÝJEZDU/PŘÍJEZDU BUDE DOPRAVA DOČASNĚ ŘÍZENÁ POUČENÝMI PRACOVNÍKY
plynulostí a bezpečností provozu pomocí poučených pracovníků
vybavených zastavovacím terčem případně radioanténami.

