

Dle rozdělovníku

Spisová značka: KUUK/095128/2025/01/3
Číslo jednací: KUUK/098655/2025
UID: kuukes97ffb13a
Počet listů/příloh: 3/3

Vyřizuje/linka: Mgr. Michaela Neradová/573

Datum: 08.07.2025

Opatření obecné povahy

Krajský úřad Ústeckého kraje, odbor dopravy a silničního hospodářství (dále jen „Krajský úřad“), jako příslušný správní úřad ve věcech stanovení místní a přechodné úpravy provozu na pozemních komunikacích, silnicích I. třídy dle ust. § 77 odst. 1 písm. b) a § 124 odst. 4 písm. b) zákona č. 361/2000 Sb., o provozu na pozemních komunikacích a o změnách některých zákonů (zákon o silničním provozu), a po projednání s Policií ČR, Krajským ředitelstvím policie Ústeckého kraje, Územním odborem Most, dopravním inspektorátem (dále jen „Krajské ředitelství policie“) č.j.: KRPU-115068-2/ČJ-2025-040806 ze dne 25. 6. 2025 a Územním odborem Teplice, dopravním inspektorátem č.j.: KRPU-114954-2/ČJ-2025-040906 ze dne 30. 6. 2025

stanovuje přechodnou úpravu provozu

na pozemní komunikaci, spočívající v dočasném osazení přechodného dopravního značení či zařízení v přesné specifikaci a umístění dle přiloženého dopravně inženýrského řešení

silnice: I/13
lokalita: silnice č. I/13, úsek Bílina – Most, okres Most a Teplice, v km 84,20 – 83,00
důvod: manipulační prostor (výjezd stavební techniky) – přemostění 1,2
termín: od nabytí účinnosti tohoto stanovení do 30. 11. 2025
navrhovatel: Lama Construction s.r.o., IČ: 445 67 022, Bezručova 5877, 430 03 Chomutov
(odpovědná osoba: Jan Franc, tel.: 775 865 418)
název akce: „MO 036 017 Želenice, Bílina, přivaděč – přemostění 1,2,3“

při dodržení těchto podmínek:

1. Stanovené přechodné dopravní značení bude umístěno pouze po dobu trvání akce a ve stanoveném termínu. Po ukončení prací či uplynutí stanoveného termínu bude přechodné dopravní značení neprodleně odstraněno.
2. Rozměry a provedení dopravních značek či dopravního zařízení musí být v souladu s Vyhláškou č. 294/2015 Sb., kterou se provádějí pravidla provozu na pozemních

komunikacích, dále v souladu s ČSN EN 12899-1 a v souladu s technickými podmínkami TP 66 – Zásady pro přechodné dopravní značení na pozemních komunikacích.

3. Budou dodrženy podmínky vyjádření Policie ČR, Krajského ředitelství policie Ústeckého kraje, Územního odboru Most, dopravního inspektorátu č.j.: KRPU-115068-2/ČJ-2025-040806 ze dne 25. 6. 2025 a Územního odboru Teplice, dopravního inspektorátu č.j.: KRPU-114954-2/ČJ-2025-040906 ze dne 30. 6. 2025. DZ bude osazeno dle potvrzeného situačního plánu DZ, které jsou nedílnou přílohou tohoto rozhodnutí.
4. K označení bude použito reflexních dopravních značek (min. třídy R2) v základních velikostech. K označení nesmí být použito nečitelného či poškozeného dopravního značení, značky a zábrany musí být zajištěny proti posunutí vlivem povětrnosti.
5. Výrobu, osazení, průběžnou údržbu a následné včasné odstranění předmětného přechodného dopravního značení zajišťuje na své vlastní náklady navrhovatel. Osazení bude provedeno nejdříve po nabytí účinnosti tohoto Opatření obecné povahy, a to v rozsahu výše uvedeného termínu.

ODŮVODNĚNÍ

Krajský úřad Ústeckého kraje stanovil přechodnou úpravu provozu na základě podnětu žadatele a po písemném vyjádření Krajského ředitelství policie.

V souladu s ust. § 77 odst. 5 zákona o silničním provozu nedoručoval zdejší úřad návrh opatření obecné povahy a nevyzýval dotčené osoby k podávání připomínek nebo námitek.

POUČENÍ

Dle ust. § 173, odst. 2 zákona č. 500/2004 Sb., správní řád, ve znění pozdějších předpisů, nelze proti opatření obecné povahy podat opravný prostředek.

Toto opatření musí být vyvěšeno po dobu 15 dnů na úřední desce orgánu, který písemnost doručuje a zveřejněna způsobem umožňujícím dálkový přístup.

V souladu s ust. § 77 odst. 5 zákona o silničním provozu nabývá toto opatření obecné povahy účinnosti pátým dnem po dni vyvěšení.

Mgr. Petra Kudrnová
vedoucí oddělení pozemních komunikací

Příloha:

- 5x situační plán s vyznačením předmětné lokality a umístěním DZ
- vyjádření Most č.j.: KRPU-115068-2/ČJ-2025-040806 ze dne 25. 6. 2025
- vyjádření PČR Teplice č.j.: KRPU-114954-2/ČJ-2025-040906 ze dne 30. 6. 2025

Na úřední desce příslušného úřadu, vyvěšeno dne: sejmuto dne:
(razítko, podpis orgánu, který potvrzuje vyvěšení a sejmutí oznámení)

Na úřední desce vyvěší:

- Krajský úřad Ústeckého kraje, Velká Hradební 3118/48, 400 02 Ústí nad Labem (termín vyvěšení na této desce je rozhodný z hlediska řádného doručení předmětného opatření obecné povahy)

Po nabytí účinnosti obdrží:**Navrhovatel k realizaci:**

- Lama Construction s.r.o., Bezručova 5877, 430 03 Chomutov

Dotčený orgán na vědomí:

- Policie ČR, Krajské ředitelství policie Ústeckého kraje, Územní odbor Most, dopravní inspektorát, 434 75 Most, Václava Řezáče 224 (č.j.: KRPU-115068-2/ČJ-2025-040806 ze dne 25. 6. 2025)
- Krajské ředitelství policie Ústeckého kraje, Územní odbor Teplice, dopravní inspektorát, Masarykova 1363, 415 96 Teplice

Majetkový správce na vědomí:

- Ředitelství silnic a dálnic s. p., Čerčanská 2023/12, 140 00 Praha, v zastoupení Ředitelství silnic a dálnic s. p., Správa Chomutov, Kochova 3975, 430 01 Chomutov



Pomáhat a chránit

KRAJSKÉ ŘEDITELSTVÍ POLICIE ÚSTECKÉHO KRAJE

Územní odbor Most
Dopravní inspektorát
Most

Č. j. KRPU-115068-2/ČJ-2025-040806

Most 25. června 2025

Počet listů: 2

Přílohy: 1/dokumentaceLama Construction s. r. o.
Bezručova 5877
430 03 Chomutov

„MO 036 017 Želenice, Bílina, přivaděč – přemostění 1, 2“ - I/13 ve směru Bílina – Most, st. 83,75 km – 83,00 km - zvláštní užívání pozemní komunikace a přechodná úprava provozu – závazné stanovisko

Policie České republiky, Krajské ředitelství policie Ústeckého kraje, územní odbor Most, dopravní inspektorát Most (dále jen „dopravní inspektorát“), v souladu s ustanovením § 25 odst. 1 zákona č. 13/1997 Sb., o pozemních komunikacích, ve znění pozdějších předpisů, s ustanovením § 77 odst. 2 písm. b) zákona č. 361/2000 Sb., o provozu na pozemních komunikacích a o změnách některých zákonů, ve znění pozdějších předpisů,

S O U H L A S Í

a) se zvláštním užíváním pozemní komunikace – silnice č. I/13, v úseku st. 83,25 km (hranice okresu Most - Teplice) – 83,00 km, jízdní pás ve směru Bílina - Most, za uzavírky provozu pravého jízdního pruhu, z důvodu záboru pro techniku a vybudování staveništních sjezdů, v rámci rekonstrukce vodovodního přivaděče - přemostění 1, 2, dle předloženého dopravně inženýrského opatření,

b) s přechodnou úpravou provozu na dotčené pozemní komunikaci, za uzavírky provozu pravého jízdního pruhu ve směru Bílina - Most, dle předloženého návrhu dopravního značení, jehož schválená část je nedílnou součástí tohoto stanoviska.

Termín realizace prací **od 14. 07. 2025 do 30. 11. 2025**. Osoba zodpovědná za průběh prací a dopravní značení **pan Jan Franc (Lama Construction s. r. o.), tel. 775 865 418**.

Dopravní inspektorát upozorňuje na skutečnost, že termín realizace prací zasahuje do zimního období, což může ohrozit řádný výkon zimní údržby dotčeného úseku silnice I. třídy.

Dopravní inspektorát si vyhrazuje právo, v rámci zajištění bezpečnosti a plynulosti provozu na pozemních komunikacích, odsouhlasené přechodné dopravní značení změnit nebo doplnit.


Odsouhlasená přechodná úprava provozu na pozemních komunikacích slouží pro stanovení přechodného dopravního značení příslušným úřadem.

Policie České republiky, jako dotčený orgán vydávající závazné stanovisko, s předloženým návrhem souhlasí, neboť odpovídá obecným požadavkům na bezpečnost a plynulost provozu na pozemních komunikacích.

Zpracovala: komisař por. Bc. Kateřina Baušová

komisař npor. Bc. Petr Novotný, DiS.
vedoucí oddělení

podepsáno elektronicky

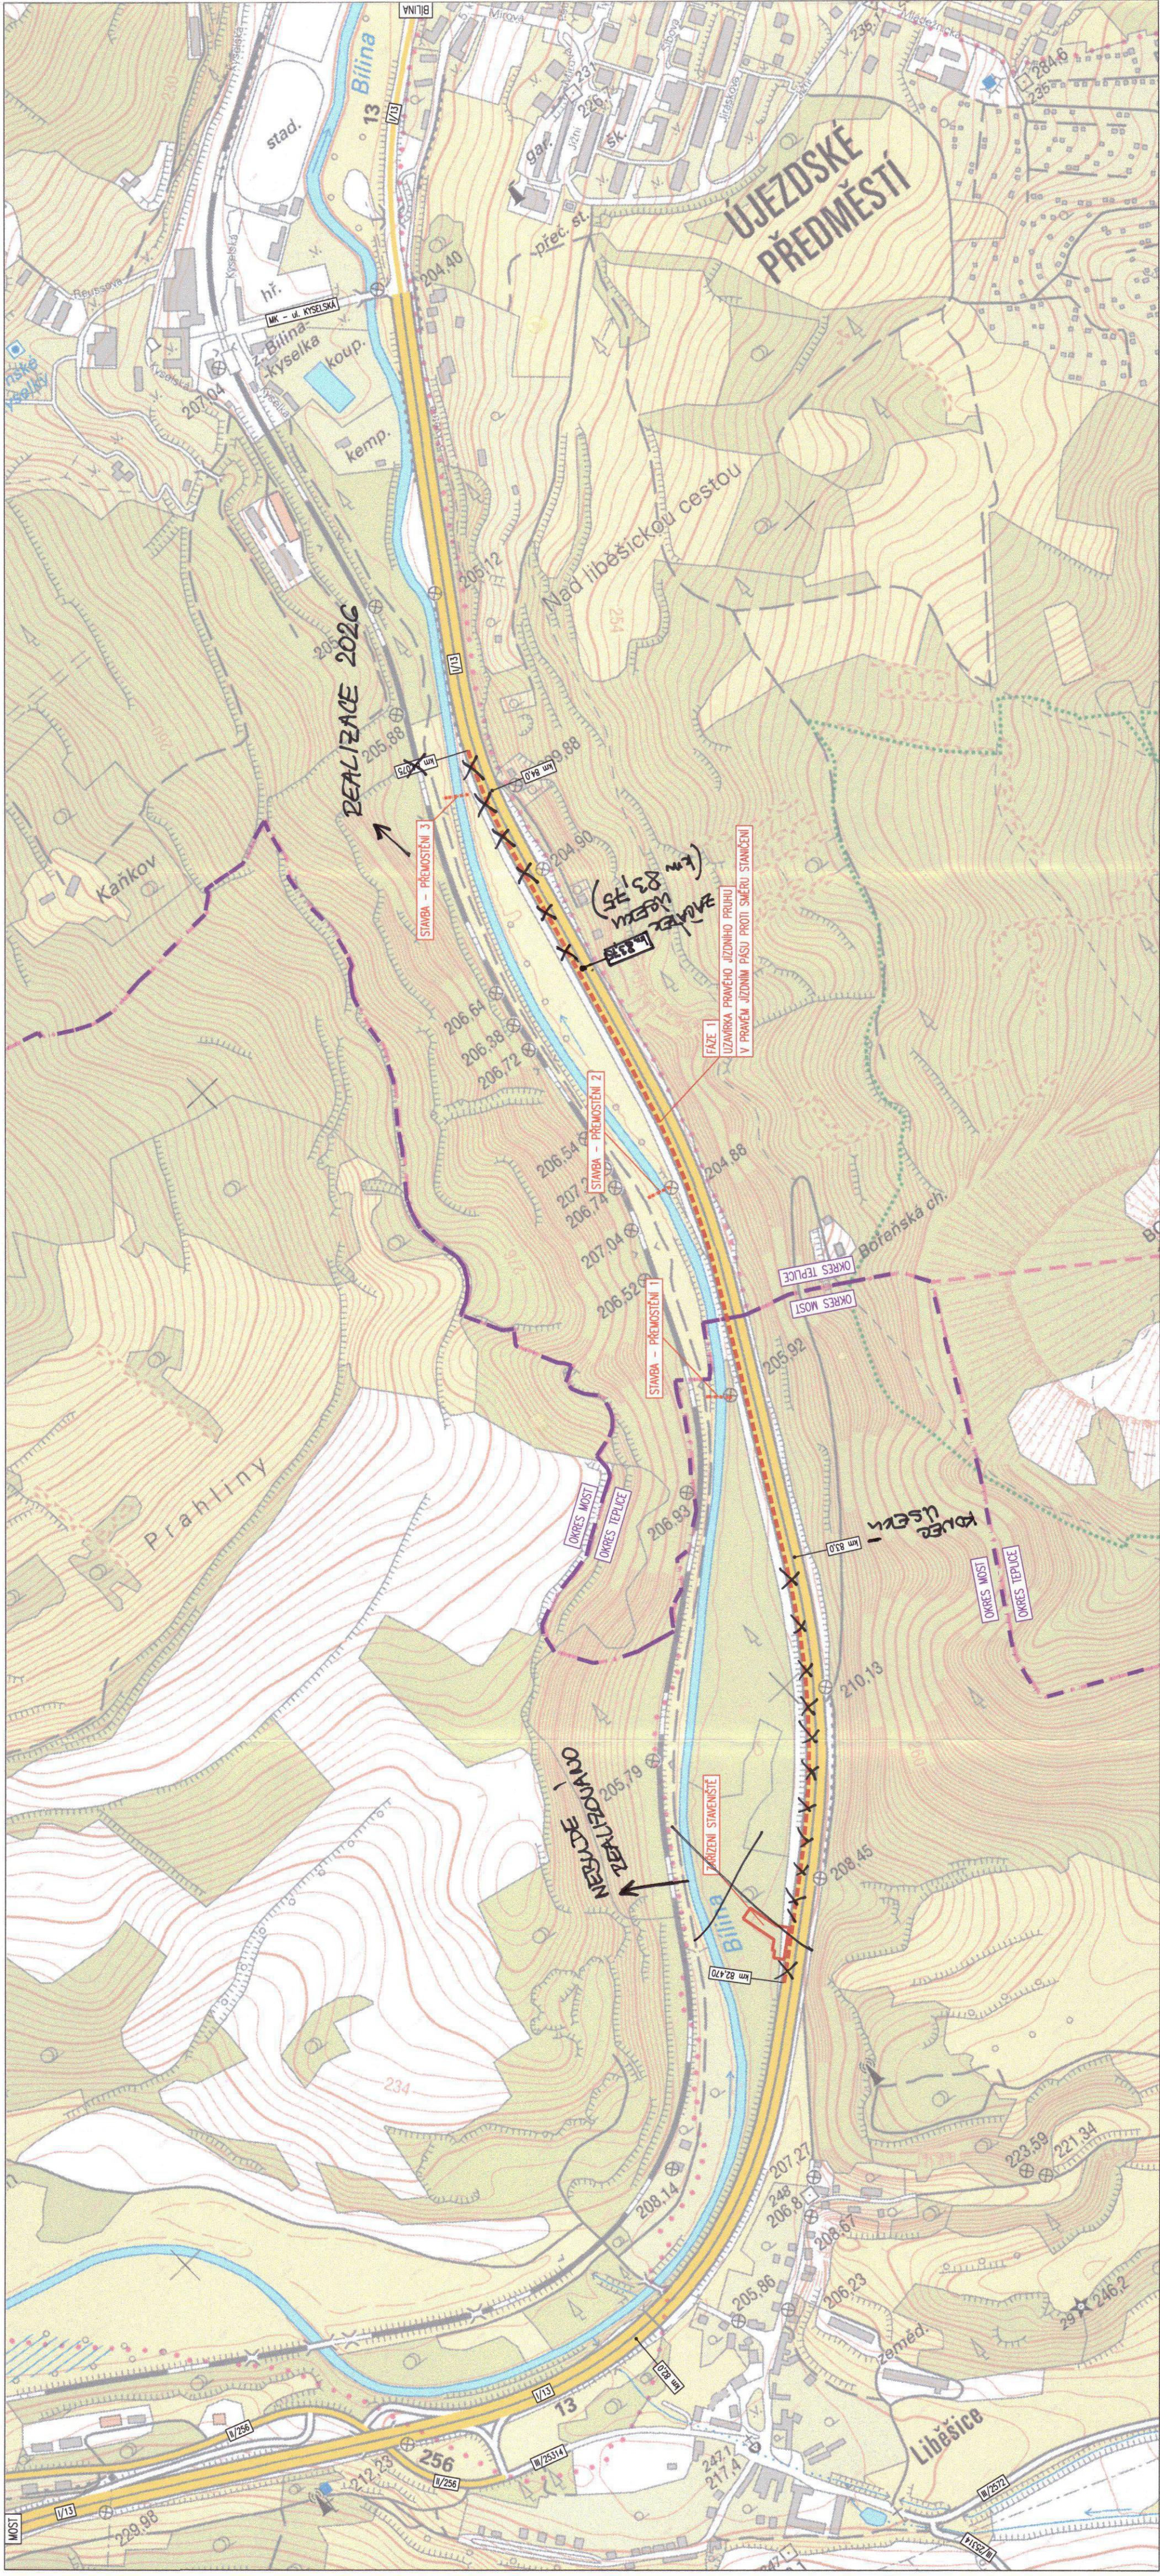


Legenda DIO

- STAVBA - ÚSTŘ. PŘEMOŠTĚNÍ
- STAVBA - PLOCHA PRO ZÁŘÍŽÍ STAVENIŠTĚ
- DIO - UZÁMKNÁ JIŽNÍHO PRUHU
- POLHOPIŠ - HRANICE OKRESU

SO 201 (PŘEMOŠTĚNÍ 1) - REALIZACE 2025
SO 202 (PŘEMOŠTĚNÍ 2) - REALIZACE 2025
SO 203 (PŘEMOŠTĚNÍ 3) - REALIZACE 2026

ZÁŘÍŽÍ STAVENIŠTĚ - NEBUDE REALIZOVÁNO

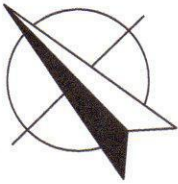


VÝŠKOVÝ SYSTÉM:
SOUŘADNICOVÝ SYSTÉM: BpV JTSK



SEVEROČESKÉ VODOVODY A KANALIZACE
AKČIOVÁ SPOLEČNOST

ÚTVAR PROJEKTU
SLADONICKÁ 1082
463 11 LIBEREC - VRATISLAVICE

VYPRACOVAL: B.C. SEDLEČKÁ	PROJEKTANT: ING. FRIDRICH	MANAŽER ÚTVARU: ING. FRIDRICH
INVESTOR: SEVEROČESKÁ VODÁRENSKÁ SPOLEČNOST	FORMÁT:	FORMÁT:
PŘÍLOHA:	ÚSTĚCKÝ	DATA:
PŘEHLEDNÁ SITUACE - FÁZE 1+3		
- SO 901 DIO		
AKCE: MO 036 017 ŽELEZNICE, BILINA, PŘÍVADEČ - PŘEMOŠTĚNÍ 1,2,3	MĚŘÍTKO: 1:5 000	ČÍSLO PŘÍLOHY: D.1.4.2.1
ČÍSLO ZAKÁZKY: 12068/4		ČÍSLO PŘÍLOHY: 5
STUPEŇ: DSP/DPS		ČÍSLO PŘÍLOHY: 5
ČÍSLO PŘÍLOHY: 12068/4		ČÍSLO PŘÍLOHY: 5
ČÍSLO PŘÍLOHY: 12068/4		ČÍSLO PŘÍLOHY: 5
ČÍSLO PŘÍLOHY: 12068/4		ČÍSLO PŘÍLOHY: 5

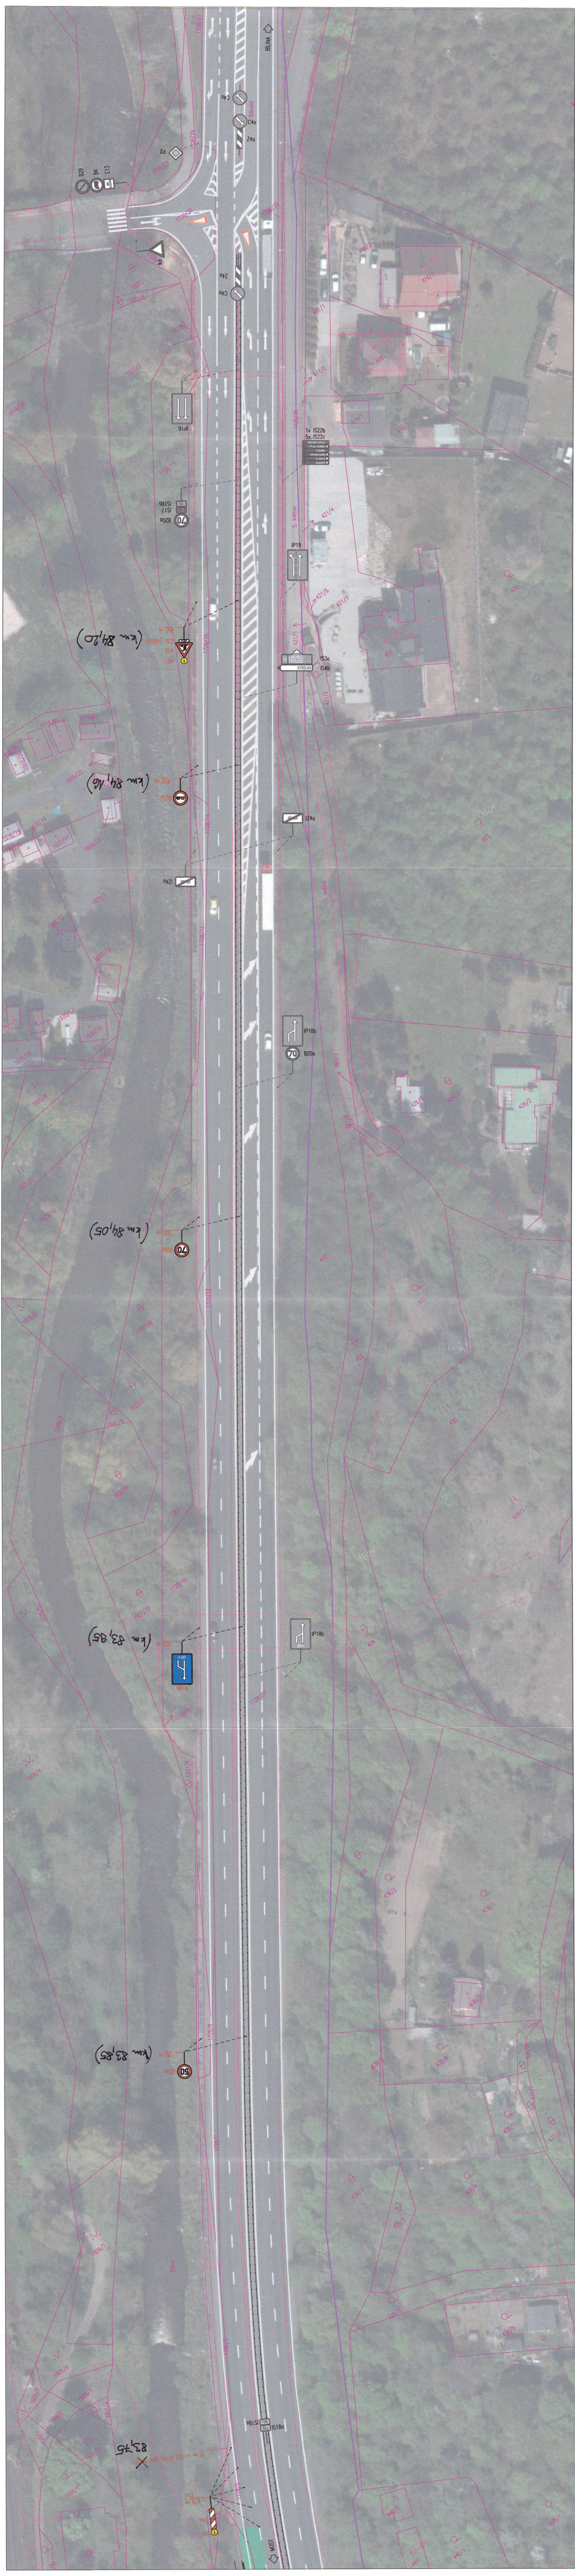



Legenda DIO

STAVENIŠTĚ NA PK
VDZ NAVRHOVANÉ
VDZ STÁVAJÍCÍ

SDZ - STÁVAJÍCÍ/RUŠENÉ/NAVRHOVANÉ


Legenda STAVBA

SJEZD HRANY
OBRYŠ PROSTORU PRO MANIPULACI
OSA PŘEMOSTĚNÍ

Legenda polohopis

KN - HRANICE ÚZEMÍ
KN - HRANICE PARCEL
KN - VNITŘNÍ KRESBA PARCEL
ZAMĚŘENÍ - KOMUNIKACE HRANY
ZAMĚŘENÍ - KOMUNIKACE OSA
ZAMĚŘENÍ - TERÉN HRANY
ZAMĚŘENÍ - BETONOVÉ A KAMENNÉ KONSTRUKCE
ZAMĚŘENÍ - SVODIDLA JEDNOSTRANNÁ OCELOVÁ

KONEC ÚSEKU JE POSUNUT NA ST. 83,00 km

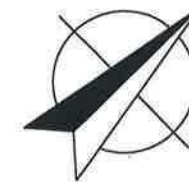

VÝŠKOVÝ SYSTÉM: Bpv
SOUŘADNICOVÝ SYSTÉM: JTSK



SEVEROČESKÉ VODOVODY A KANALIZACE


AKČIOVÁ SPOLEČNOST

ÚTVAR PROJEKCE

SLADOVNICKÁ 1082

463 11 LIBEREC - VRATISLAVICE

VYPRACOVAL: BC. SEDLECKÁ	ZODPOVĚDNÝ PROJEKTANT: BC. SEDLECKÁ	HLAVNÍ INŽENÝR PROJEKTU: ING. PROCHÁZKA	MANAŽER ÚTVARU: ING. FRIDRICH	TECHNICKÝ ING. D.
INVESTOR: SEVEROČESKÁ VODÁRENSKÁ SPOLEČNOST A.S.	ÚSTECKÝ	FORMÁT:	8 x A4	
PŘÍLOHA:		DATUM:	ČERVEN 2023	
		STUPEŇ:	DSP/DPS	
		ČÍSLO ZAKÁZKY:	12068/4	
AKCE: MO 036 017 ŽELEZNICE, BILINA, PŘÍVADĚČ - PŘEMOSTĚNÍ 1,2,3	MĚŘITKO: 1:500	ČÍSLO VÝKRESU: D.1.4.2.3	ČÍSLO PARÉ: 5	

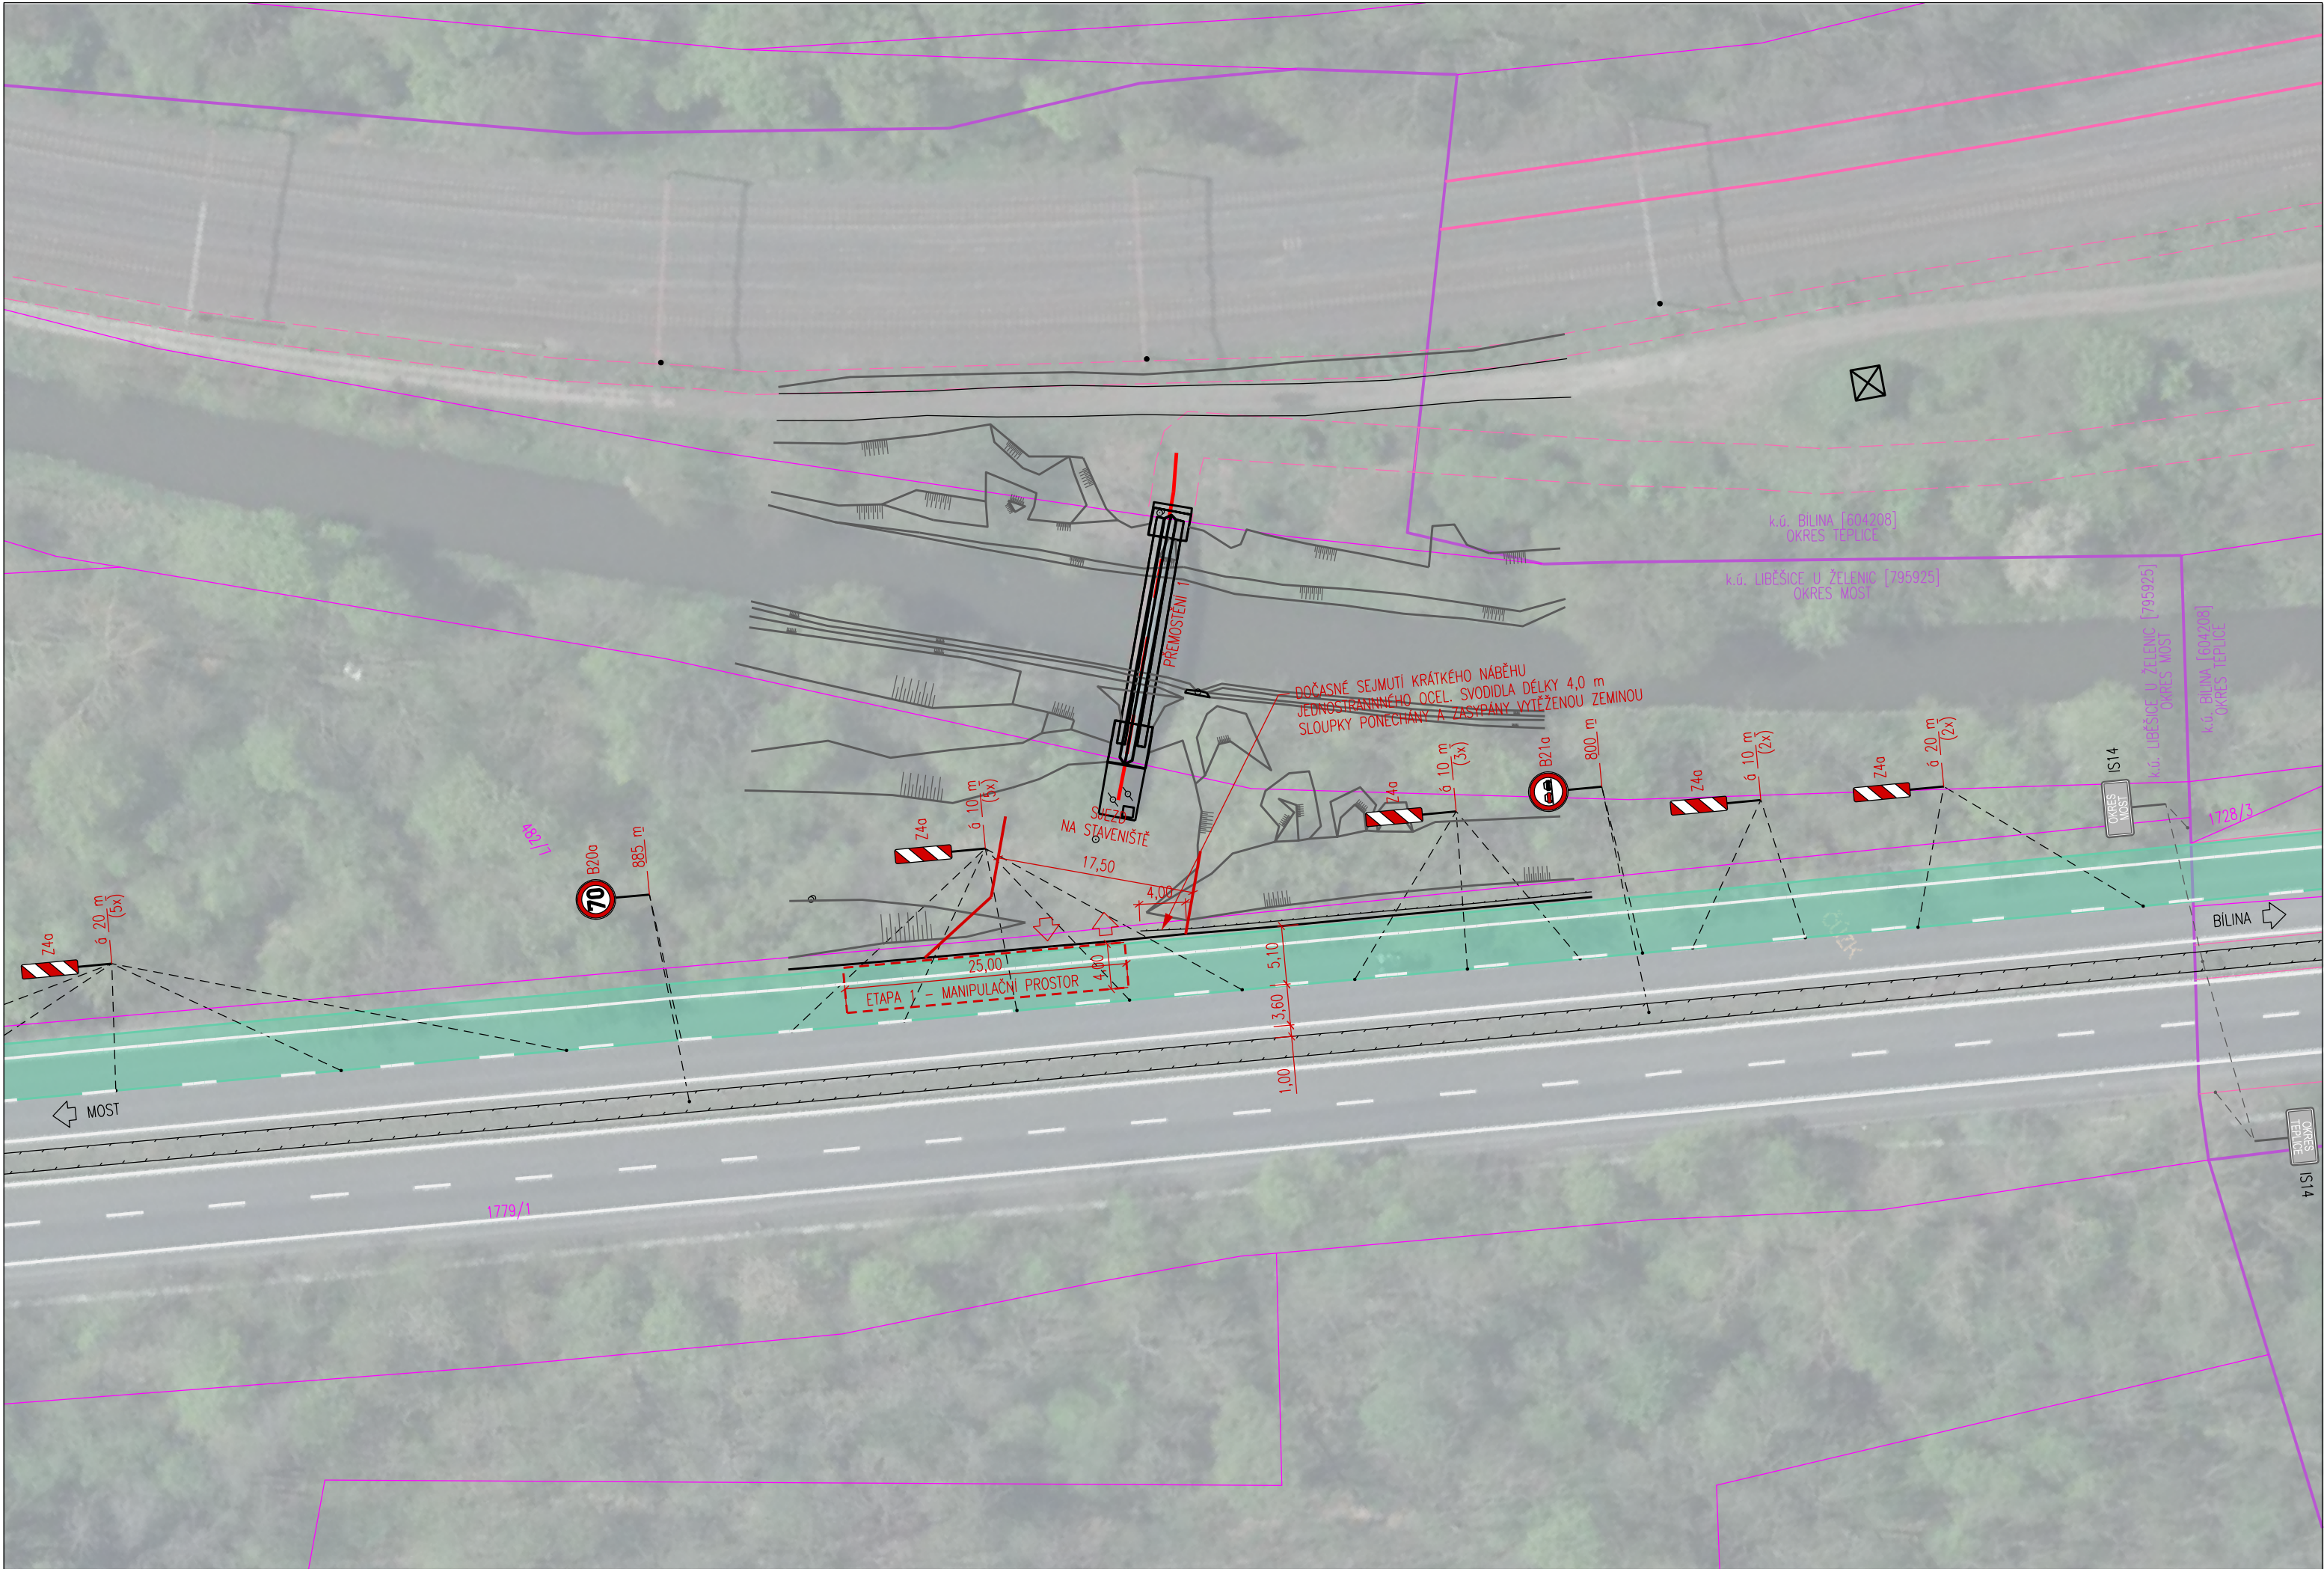

- Legenda DIO

STAVENISTĚ NA PK

VDZ NAVRHOVANÉ

VDZ STÁVAJÍCÍ

SDZ – STÁVAJÍCÍ/RUŠENÉ/NAVRHOVANÉ

Legenda STAVBA

SJEZD HRANY

OBRYŠ PROSTORU PRO MANIPULACI

OSA PŘEMOSTĚNÍ

Legenda polohopis

KN – HRANICE ÚZEMÍ (= HRANICE OKRESU)

KN – HRANICE PARCEL

KN – VNITŘNÍ KRESBA PARCEL

ZAMĚŘENÍ – KOMUNIKACE HRANY

ZAMĚŘENÍ – KOMUNIKACE OSA

ZAMĚŘENÍ – TERÉN HRANY

ZAMĚŘENÍ – BETONOVÉ A KAMENNÉ KONSTRUKCE

ZAMĚŘENÍ – SVODIDLA JEDNOSTRANNÁ OCELOVÁ

VÝŠKOVÝ SYSTÉM: Bpv
SOUŘADNICOVÝ SYSTÉM: JTSK

SEVEROČESKÉ VODOVODY A KANALIZACE AKCIOVÁ SPOLEČNOST		ÚTVAR PROJEKCE SLADOVNICKÁ 1082 463 11 LIBEREC – VRATISLAVICE	
VYPRACOVAL: BC. SEDLECKÁ			
INVESTOR: SEVEROČESKÁ VODÁRENSKÁ SPOLEČNOST A.S.	KRAJ: ÚSTECKÝ	FORMAT:	3 x A4
PŘÍLOHA: SITUACE DZ – FÁZE 1+3 – SO 201 – SO 901 DIO		DATUM:	ČERVEN 2023
		STUPEŇ:	DSP/DPS
		ČÍSLO ZAKÁZKY:	12068/4
AKCE: MO 036 017 ŽELEZNICE, BILINA, PŘÍVADĚČ – PŘEMOSTĚNÍ 1,2,3		MĚŘITKO: 1:500	ČÍSLO VÝKRESU: D.1.4.2.4 ČÍSLO PARÉ:



- Legenda DIO

STAVENISTE NA PK

VDZ NAVRHOVANE

VDZ STAVAJICI

SDZ – STAVAJICI/RUSENE/NAVRHOVANE

Legenda STAVBA

SJEZD HRANY

OBRYS PROSTORU PRO MANIPULACI

OSA PŘEMOSTĚNÍ
- Legenda polohopis

KN – HRANICE ÚZEMÍ

KN – HRANICE PARCEL

KN – VNITŘNÍ KRESBA PARCEL

ZAMĚŘENÍ – KOMUNIKACE HRANY

ZAMĚŘENÍ – KOMUNIKACE OSA

ZAMĚŘENÍ – TERÉN HRANY

ZAMĚŘENÍ – BETONOVÉ A KAMENNÉ KONSTRUKCE

ZAMĚŘENÍ – SVODIDLA JEDNOSTRANNÁ OCELOVÁ

VÝŠKOVÝ SYSTÉM:

SOUŘADNICOVÝ SYSTÉM:

Bpv

JTSK

SEVEROČESKÉ VODOVODY A KANALIZACE

AKCIOVÁ SPOLEČNOST

ÚTVAR PROJEKCE

SLADOVNICKÁ 1082

463 11 LIBEREC – VRATISLAVICE

VYPRACOVAL:

BC. SEDLECKÁ

INVESTOR:

SEVEROČESKÁ VODÁRENSKÁ SPOLEČNOST A.S.

KRAJ:

ÚSTECKÝ

FÓRMÁT:

3 x A4

PŘÍLOHA:

SITUACE DZ – FÁZE 1+3 – SO 202

– SO 901 DIO

AKCE:

MO 036 017 ŽELENYCE, BILINA, PŘÍVADĚČ

– PŘEMOSTĚNÍ 1,2,3

MÉRITKO:

1:500

ČÍSLO VÝKRESU:

D.1.4.2.5

ČÍSLO PARÉ:



Pomáhat a chránit

KŘP ÚSTECKÉHO KRAJE

Územní odbor Teplice
dopravní inspektorát

Č. j. KRPU-114954-2/ČJ-2025-040906

Teplice 30. června 2025

Počet stran: 2

Lama Construction spol. s r.o.

Bezručova 5877

430 03 Chomutov

Závazné stanovisko ke zvláštnímu užívání úseku silnice č. I/13 Bílina-Most – zábor veřejného prostranství, zřízení staveniště přivaděče – přemostění 1, 2

Policie České republiky Dopravní inspektorát v Teplicích po posouzení vaší žádosti z hlediska bezpečnosti a plynulosti provozu na pozemních komunikacích a v souladu s ustanovením § 25 odst. 1 zákona č. 13/1997 Sb., o pozemních komunikacích v platném znění vydává

souhlasné závazné stanovisko

ke zvláštnímu užívání výše uvedené komunikace do **31.08.2026**, neboť odpovídá obecným požadavkům na bezpečnost a plynulost provozu na pozemních komunikacích.

Současně podle ustanovení § 77 odst. 2 písm. b) zákona č. 361/2000 Sb., o provozu na pozemních komunikacích Dopravní inspektorát Teplice doporučuje stanovení přechodného dopravního značení a zařízení dle předložených návrhů zpracovaných projektovou kanceláří Severočeské vodovody a kanalizace a.s., Sladovnická 1082, 463 11 Liberec-Vratislavice (viz přílohy D.1.4.2.1, D.1.4.2.2, D.1.4.2.3, D.1.4.2.4, D.1.4.2.5) a elektronicky potvrzených námi.

Na příslušném silničním správním úřadu je nutno zjistit další případné akce v předmětné lokalitě, které by mohly být v kolizi s výše uvedenou akcí.

Toto stanovisko nenahrazuje stanovení přechodné úpravy provozu a rozhodnutí o povolení zvláštního užívání komunikace vydávané příslušným silničním správním úřadem.

Husitská 708/5
415 01 Teplice

www.policie.cz

Tel.: 974 439 260
E-mail: krpu.podatelna@pcr.cz
ID DS: a64ai6n

Vyřizuje:
por. Bc. Sergej Iljučok
439258, 439260

npor. Ing. Petr Bušek
Vedoucí DI