

Dle rozdělovníku

Spisová značka: KUUK/073623/2025/8
Číslo jednací: KUUK/120435/2025
UID: kuukes98001398
Počet stran/příloh: 3/1
Vyřizuje/linka: Pavel Svoboda/599
Datum: 22. 08. 2025

VEŘEJNÁ VYHLÁŠKA

Opatření obecné povahy

Krajský úřad Ústeckého kraje, odbor dopravy a silničního hospodářství (dále jen „Krajský úřad“), jako příslušný správní úřad ve věcech stanovení místní a přechodné úpravy provozu na pozemních komunikacích - silnicích I. třídy dle ustanovení § 77 odst. 1 písm. b a § 124 odst. 4 písm. b zákona č. 361/2000 Sb., o provozu na pozemních komunikacích a o změnách některých zákonů (zákon o silničním provozu), a po projednání s Policií ČR, Krajským ředitelstvím policie Ústeckého kraje, Územním odborem Louny – dopravním inspektorátem, dne 27. 3. 2023 pod č. j. KRPU-41440-2/ČJ-2023-040706-2-IB a následně dne 21. 5. 2025 pod č. j. KRPU-41440-8/ČJ-2023-040706-2-IB,

stanovuje místní úpravu provozu na pozemních komunikacích, spočívající v doplnění svislého i vodorovného dopravního značení v rozsahu a přesném umístění dle připojené přílohy

Silnice: I/27
Lokalita: Žatec, ul. Plzeňská, okr. Louny
Důvod: Úprava připojení nového obchodního centra v Žatci (U Oharky) na silnici č. I/27 za účelem provozu a dopravní obsluhy
Navrhovatel: RP Žatec a.s., IČ: 08625344, se sídlem Myslíkova 174/23, 110 00 Praha 1 – Nové Město
Návrh: Doplnění svislého dopravního značení č.:
- **P 2 „Hlavní pozemní komunikace“ + B2 „Zákaz vjezdu všech vozidel“ + B 24a „Zákaz odbočení vpravo“ + B 24b „Zákaz odbočení vlevo“**
+ doplnění vodorovného dopravního značení č.:
- **V 2b „Podélná čára přerušovaná“ + V13 „Šikmé rovnoběžné čáry“**,
a to vše v přesném umístění dle připojené přílohy

Název akce: „OBCHODNÍ CENTRUM ŽATEC, D.1.5 Dopravní řešení“ (datum 01/2023, číslo zakázky 71021.1-1, zodpovědný projektant Ing. Jan Hradil Ph.D.)

Příloha: Výkres „Dopravní značení/Rozhledové poměry“ (měřítko 1:500)

při dodržení těchto podmínek:

1. Rozměry, provedení a osazení předmětného dopravního značení či zařízení musí být v souladu s Vyhláškou č. 294/2015 Sb., kterou se provádějí pravidla provozu na pozemních komunikacích, v souladu s ČSN EN 12899-1 a dále v souladu s technickými podmínkami TP 65 – Zásady pro dopravní značení na pozemních komunikacích.
2. Předmětnou místní úpravu provozu bude zajišťuje prostřednictvím odborné firmy na své náklady navrhovatel, a to v dohodě s majetkovým správcem silnic I. třídy na území Ústeckého kraje, tj. Ředitelstvím silnic a dálnic s. p., Správa Chomutov, a v souladu s jejich písemným vyjádřením zn. RSD-3238/2021-8 ze dne 19. 4. 2023.
3. Předmětná místní úprava provozu bude provedena nejdříve až po nabytí účinnosti tohoto Opatření obecné povahy.

ODŮVODNĚNÍ

Krajský úřad Ústeckého kraje, odbor dopravy a silničního hospodářství, jako příslušný správní úřad ve věcech stanovení místní a přechodné úpravy provozu na pozemních komunikacích - silnicích I. třídy na území Ústeckého kraje obdržel návrh, podložený vyobrazením návrhu změny místní úpravy, na základě něhož zahájil příslušné správní řízení a v souladu s § 172 odst. 1 zákona č. 500/2004 Sb., správní řád, § 77 odst. 5 zákona č. 361/2000 Sb., o provozu na pozemních komunikacích a o změnách některých zákonů (zákon o silničním provozu), ve znění pozdějších předpisů vystavil návrh opatření obecné povahy.

Oznámení o návrhu opatření obecné povahy s návrhem na změnu místní úpravy provozu na silnici I. třídy bylo formou veřejné vyhlášky vyvěšeno na úředních deskách příslušných úřadů po správním řádem předepsanou dobu 15 dnů. Rozhodným termínem vyvěšení z hlediska řádného doručení předmětného návrhu opatření obecné povahy byl termín vyvěšení na úřední desce Krajského úřadu Ústeckého kraje. Oznámení bylo vyvěšeno dne 18. 6. 2025, sejmuto dne 21. 7. 2025. K návrhu opatření obecné povahy nebyly v zákonné lhůtě 30 dnů od data zveřejnění na úřední desce uplatněny žádné připomínky nebo námitky.

V souladu s § 173, odst. 1 správního řádu a podle § 77 odst. 1 písm. a) zákona o silničním provozu se proto dnešním dnem stanovuje místní úprava provozu na pozemních komunikacích – silnici I. třídy spočívající ve změnách svislého, vodorovného dopravního značení nebo zařízení dle uvedené specifikace.

POUČENÍ

Podle § 173, odst. 2 zákona č. 500/2004 Sb., správní řád, ve znění pozdějších předpisů, nelze proti opatření obecné povahy podat opravný prostředek.

V souladu s ustanovením § 172 a 173 Zákona č. 500/2004 Sb., správní řád, je toto Opatření obecné povahy vyvěšeno na dobu 15 dnů.

Otisk úředního razítka

Mgr. Petra Kudrnová
vedoucí oddělení pozemních komunikací

Příloha: Výkres „Dopravní značení/Rozhledové poměry“

Na úřední desce příslušného úřadu, vyvěšeno dne: sejmuto dne:
(razítko, podpis orgánu, který potvrzuje vyvěšení a sejmutí oznámení)

Na úřední desce vyvěsí:


- Krajský úřad Ústeckého kraje, Velká Hradební 3118/48, 400 02 Ústí nad Labem
(termín vyvěšení na této desce je rozhodný z hlediska řádného doručení před-
mětného opatření obecné povahy)
- Městský úřad Žatec, náměstí Svobody 1, 438 01 Žatec

Po nabytí účinnosti obdrží:

Navrhovatel k realizaci: - RP Žatec a.s., IČ: 08625344,
se sídlem Myslíkova 174/23, 110 00 Praha 1 – Nové Město

Dotčený orgán: - Policie ČR, Krajské ředitelství policie Ústeckého kraje,
Územní odbor Louny – dopravní inspektorát,
Nám. B. Rejta 2297, 440 53 Louny
(k č. j. KRPU-41440-8/ČJ-2023-040706-2-IB)

Majetkový správce na vědomí: - Ředitelství silnic a dálnic s. p., Správa Chomutov,
Kochova 3975, 430 01 Chomutov

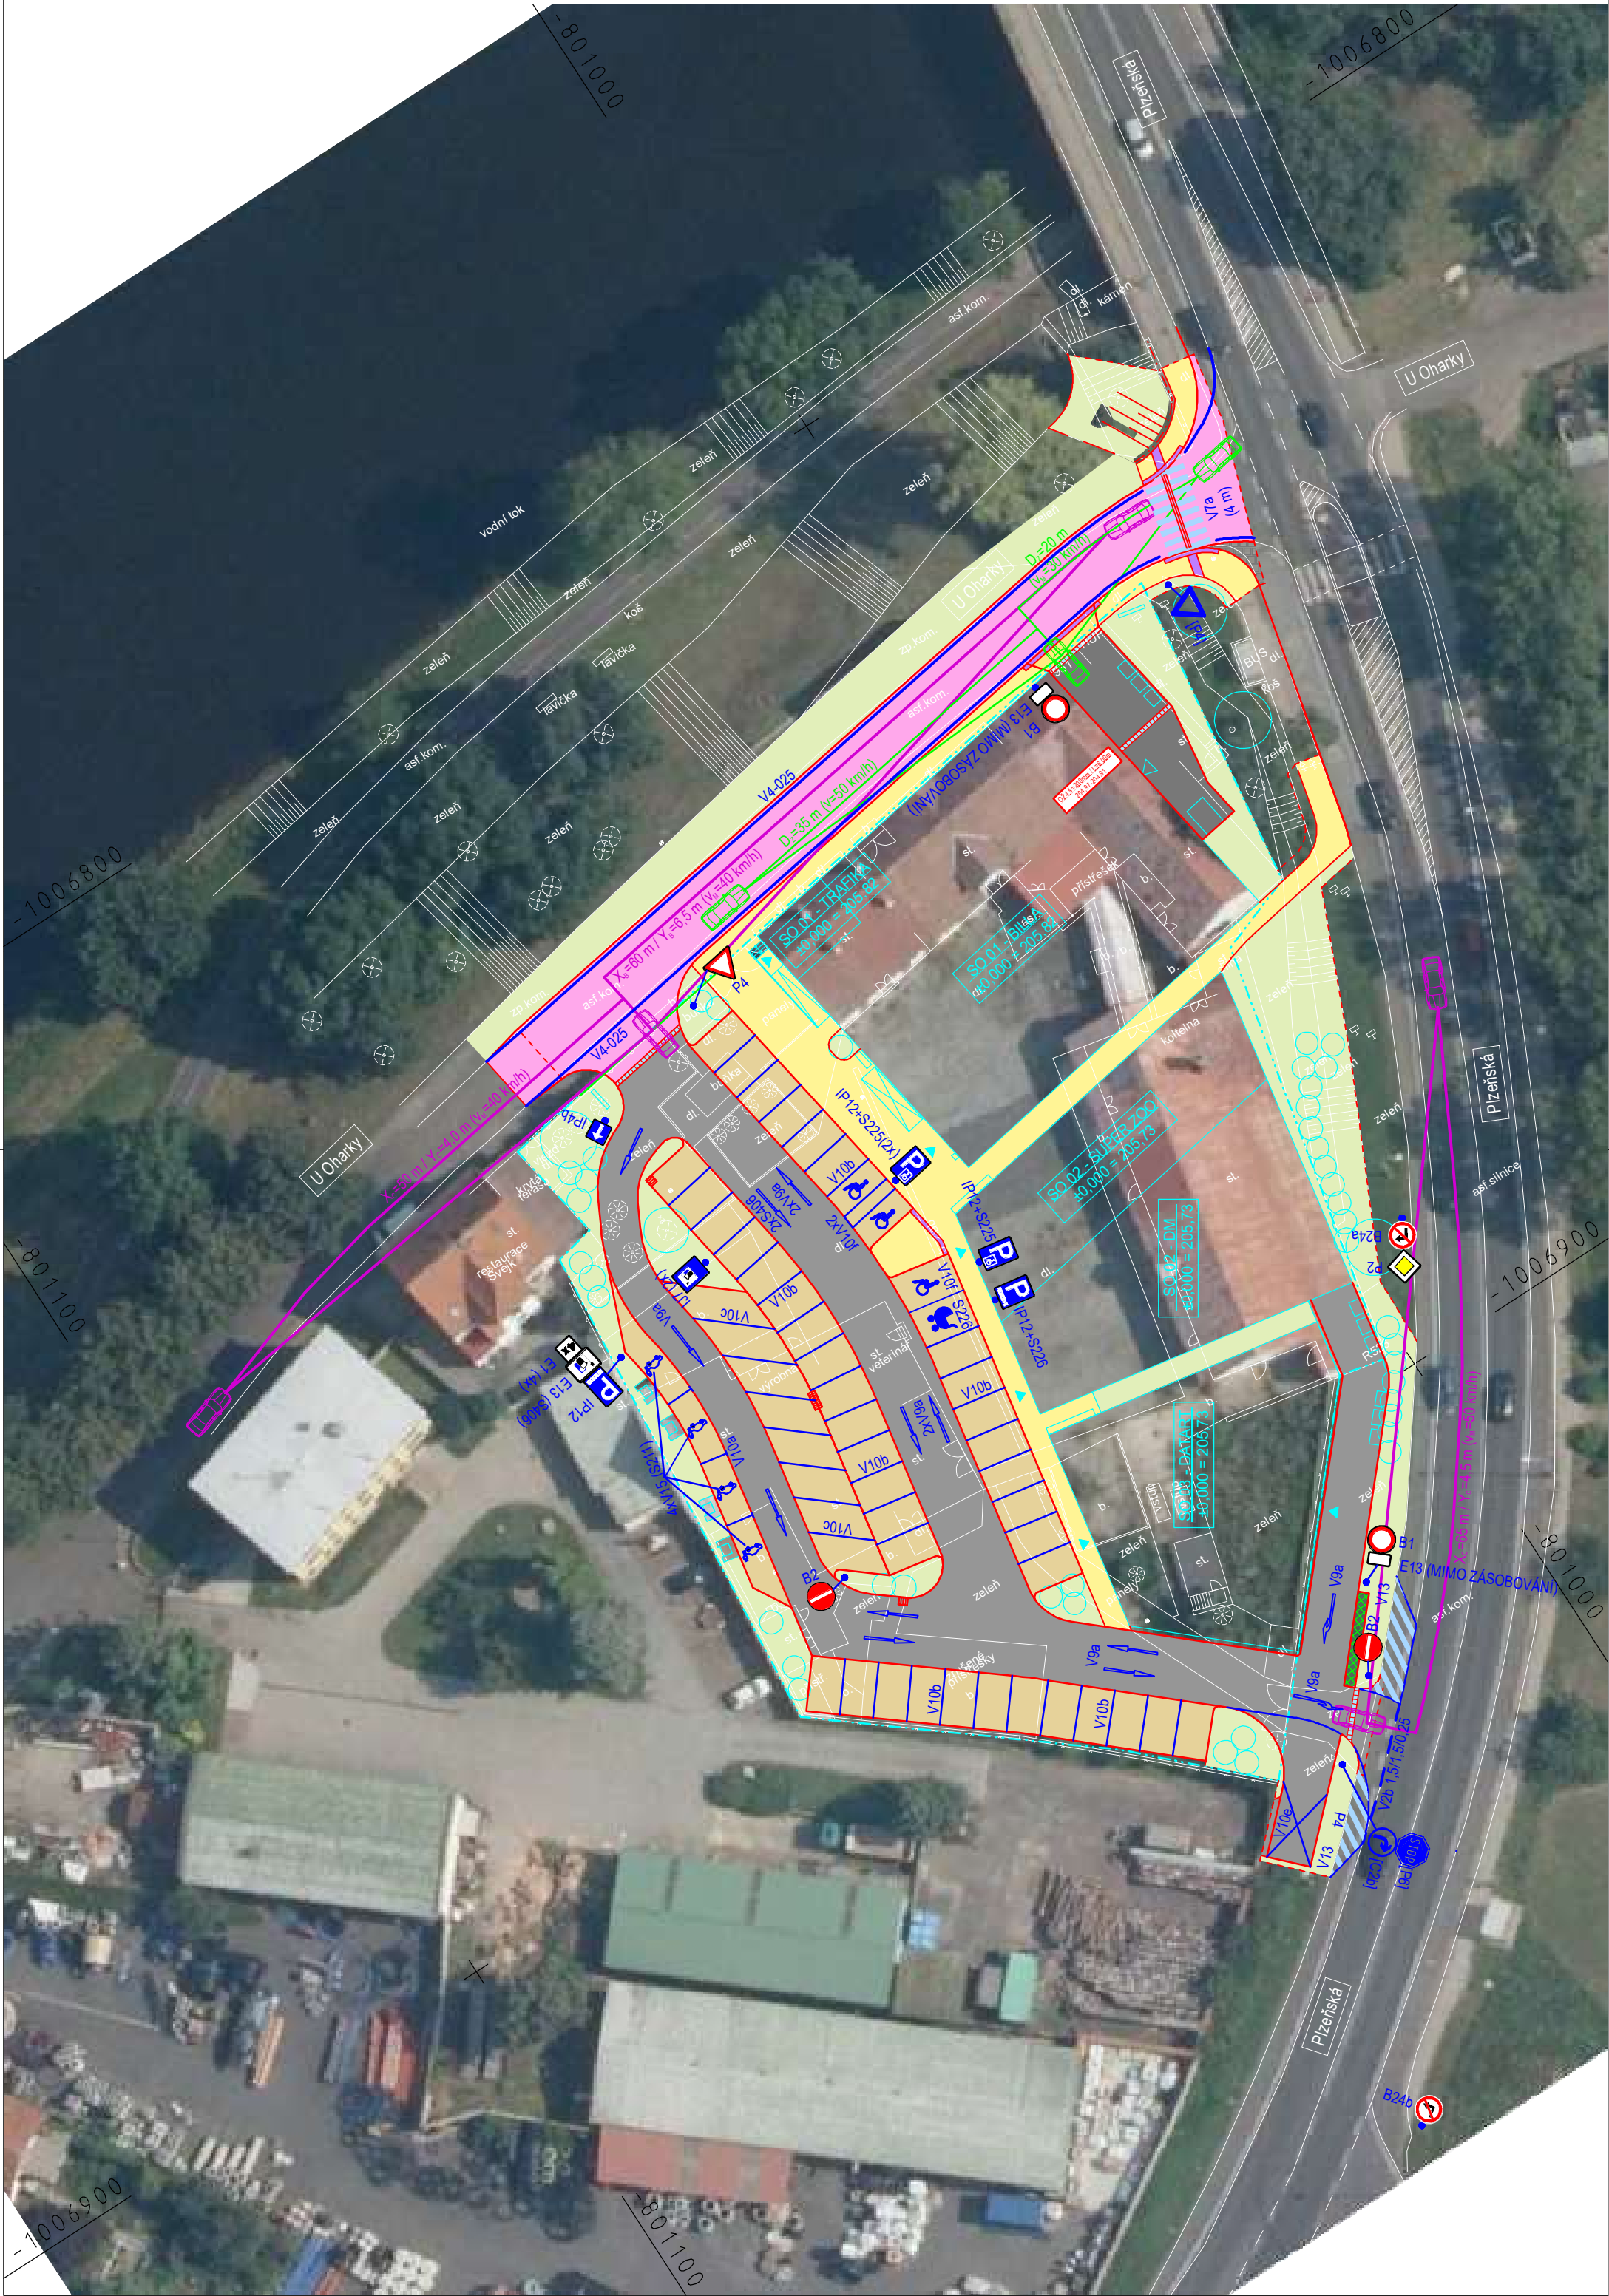

LEGENDA :	
1	asfaltová vozovka - ulice U Oharky kryt ACO 11+ (IV.TDZ)
2	asfaltová vozovka - parkoviště OC kryt ACO 11+ (V.TDZ)
3	asfaltová vozovka - zásobování kryt CB II (V.TDZ)
4	parkovací stání, kryt DL I (VI.TDZ)
5	rozšíření přístupové komunikace, kryt zatravněvací DL
6	chodník, kryt betonová dlažba DL I - 6 cm
7	chodníkový přejezd, kryt betonová dlažba DL I - 8 cm
8	ohumusování a zatravnění

hrany nového stavu	hrany nového stavu
navazující úpravy nového stavu	navazující úpravy nového stavu
úpravy pro nevidomé	úpravy pro nevidomé
nové svislé DZ	nové svislé DZ
stávající svislé DZ	stávající svislé DZ
nové vodorovné DZ	nové vodorovné DZ
hrany rozhledového pole	hrany rozhledového pole

OBCHODNÍ CENTRUM ŽATEC na pozemcích parc. č. st. 1419, st. 1085, k.ú. Žatec	
SOUŘADNICOVÝ SYSTÉM: S-JTSK	
VÝŠKOVÝ SYSTÉM: BpV	
Generální projektant:	Projektant částí:
HIP:	Číslo soupravy:
Ing.arch. Petr Kříž	Atala Špačka 1869/34
Investor:	140 00 Praha 4
Butchers Properties a.s.	Tel.: (+420) 244 104 010
Myslíkova 174/23, 110 00 Praha 1	E-mail: vin@vinconsult.cz
Kraj:	Ředitel:
Ústecký	Ing. V. Vandíček, CSc
D.1.5 Dopravní řešení	
DOPRAVNÍ ZNAČENÍ / ROZHLEDOVÉ POMĚRY	
Kontrola:	
Ing. Jan Lorenc	
Datum:	
01/2023	
Formát:	
3 x A4	
Měřítko:	
1:500	
Číslo zakázky:	
71021.1-1	
Stupeň:	
DUR+DSP	
Část:	
D.1.5	
Příloha:	
5	