

Krajský úřad Ústeckého kraje

odbor dopravy a silničního hospodářství

Dle rozdělovníku

Spisová značka: KUUK/120042/2025/01/3
Číslo jednací: KUUK/120046/2025
UID: kuukes980011ce
Počet listů/příloh: 3/2

Vyřizuje/linka: Mgr. Michaela Neradová/573

Datum: 25.08.2025

Opatření obecné povahy

Krajský úřad Ústeckého kraje, odbor dopravy a silničního hospodářství (dále jen „Krajský úřad“), jako příslušný správní úřad ve věcech stanovení místní a přechodné úpravy provozu na pozemních komunikacích, silnicích I. třídy dle ust. § 77 odst. 1 písm. b) a § 124 odst. 4 písm. b) zákona č. 361/2000 Sb., o provozu na pozemních komunikacích a o změnách některých zákonů (zákon o silničním provozu), a po projednání s Policií ČR, Krajským ředitelstvím policie Ústeckého kraje, Územním odborem Most, dopravním inspektorátem (dále jen „Krajské ředitelství policie“) č.j.: KRPU-142426-2/ČJ-2025-040806 ze dne 19. 8. 2025

stanovuje přechodnou úpravu provozu

na pozemní komunikaci, spočívající v dočasném osazení přechodného dopravního značení či zařízení v přesné specifikaci a umístění dle přiloženého dopravně inženýrského řešení

silnice: I/13
lokality: silnice č. I/13, úsek Bílina – Most, zrychlení, okres Most
v km 80,9 – 80,8
důvod: oprava a doplnění nových zádržných systémů
termín: od 1. 9. 2025 do 7. 9. 2025
navrhovatel: HERKUL a.s., IČ: 250 04 638, Průmyslová 228, 435 21 Obrnice
(odpovědná osoba: Marek-Jakub Mikoláš, tel.: 602 302 055)
název akce: „I/13 Bílina – Most, zrychlení“

při dodržení těchto podmínek:

1. Stanovené přechodné dopravní značení bude umístěno pouze po dobu trvání akce a ve stanoveném termínu. Po ukončení prací či uplynutí stanoveného termínu bude přechodné dopravní značení neprodleně odstraněno.
2. Rozměry a provedení dopravních značek či dopravního zařízení musí být v souladu s Vyhláškou č. 294/2015 Sb., kterou se provádějí pravidla provozu na pozemních

komunikacích, dále v souladu s ČSN EN 12899-1 a v souladu s technickými podmínkami TP 66 – Zásady pro přechodné dopravní značení na pozemních komunikacích.

3. Budou dodrženy podmínky vyjádření Policie ČR, Krajského ředitelství policie Ústeckého kraje, Územního odboru Most, dopravního inspektorátu č.j.: KRPU-142426-2/ČJ-2025-040806 ze dne 19. 8. 2025 a DZ bude osazeno dle potvrzeného situačního plánu DZ, které jsou nedílnou přílohou tohoto rozhodnutí.
4. K označení bude použito reflexních dopravních značek (min. třídy R2) v základních velikostech. K označení nesmí být použito nečitelného či poškozeného dopravního značení, značky a zábrany musí být zajištěny proti posunutí vlivem povětrnosti.
5. Výrobu, osazení, průběžnou údržbu a následné včasné odstranění předmětného přechodného dopravního značení zajišťuje na své vlastní náklady navrhovatel. Osazení bude provedeno nejdříve po nabytí účinnosti tohoto Opatření obecné povahy, a to v rozsahu výše uvedeného termínu.

ODŮVODNĚNÍ

Krajský úřad Ústeckého kraje stanovil přechodnou úpravu provozu na základě podnětu žadatele a po písemném vyjádření Krajského ředitelství policie.

V souladu s ust. § 77 odst. 5 zákona o silničním provozu nedoručoval zdejší úřad návrh opatření obecné povahy a nevyzýval dotčené osoby k podávání připomínek nebo námitek.

POUČENÍ

Dle ust. § 173, odst. 2 zákona č. 500/2004 Sb., správní řád, ve znění pozdějších předpisů, nelze proti opatření obecné povahy podat opravný prostředek.

Toto opatření musí být vyvěšeno po dobu 15 dnů na úřední desce orgánu, který písemnost doručuje a zveřejněna způsobem umožňujícím dálkový přístup.

V souladu s ust. § 77 odst. 5 zákona o silničním provozu nabývá toto opatření obecné povahy účinnosti pátým dnem po dni vyvěšení.

Mgr. Petra Kudrnová
vedoucí oddělení pozemních komunikací

Příloha:

- 1 x situační plán s vyznačením předmětné lokality a umístěním DZ
- vyjádření č.j.: KRPU-142426-2/ČJ-2025-040806 ze dne 19. 8. 2025

Na úřední desce příslušného úřadu, vyvěšeno dne: sejmuto dne:
(razítko, podpis orgánu, který potvrzuje vyvěšení a sejmutí oznámení)

Na úřední desce vyvěší:

- Krajský úřad Ústeckého kraje, Velká Hradební 3118/48, 400 02 Ústí nad Labem (termín vyvěšení na této desce je rozhodný z hlediska řádného doručení předmětného opatření obecné povahy)

Po nabytí účinnosti obdrží:**Navrhovatel k realizaci:**




- HERKUL a.s., Průmyslová 228, 435 21 Obrnice

Dotčený orgán na vědomí:

- Policie ČR, Krajské ředitelství policie Ústeckého kraje, Územní odbor Most, dopravní inspektorát, 434 75 Most, Václava Řezáče 224 (č.j.: KRPU-142426-2/ČJ-2025-040806 ze dne 19. 8. 2025)

Majetkový správce na vědomí:

- Ředitelství silnic a dálnic s. p., Čerčanská 2023/12, 140 00 Praha, v zastoupení Ředitelství silnic a dálnic s. p., Správa Chomutov, Kochova 3975, 430 01 Chomutov

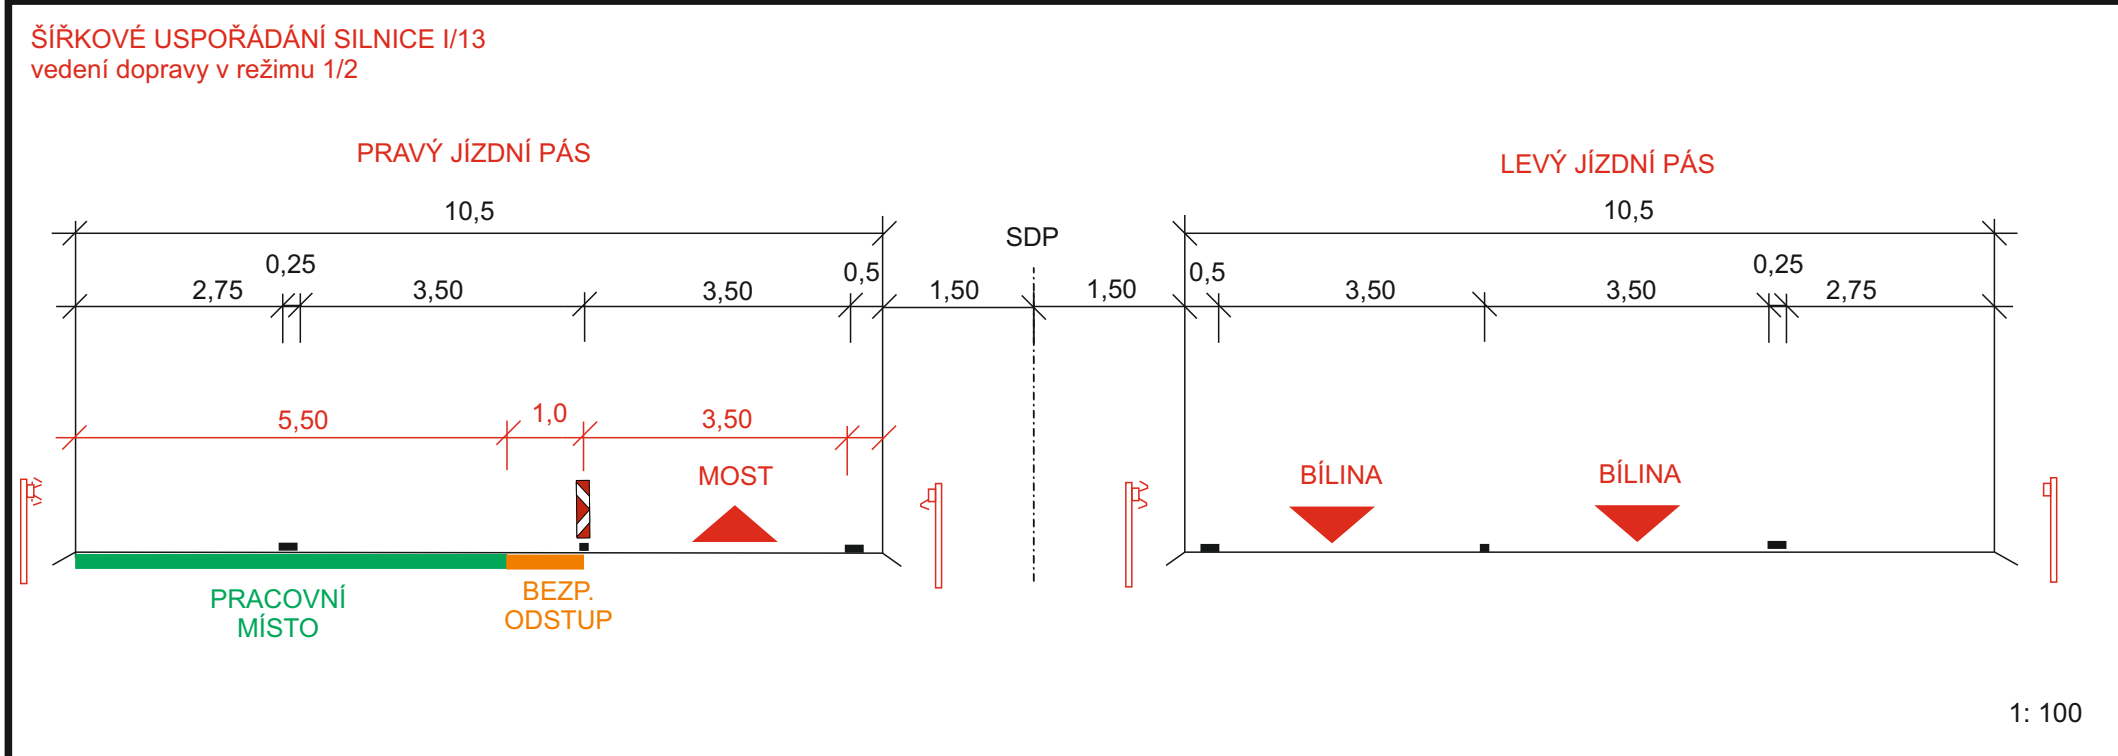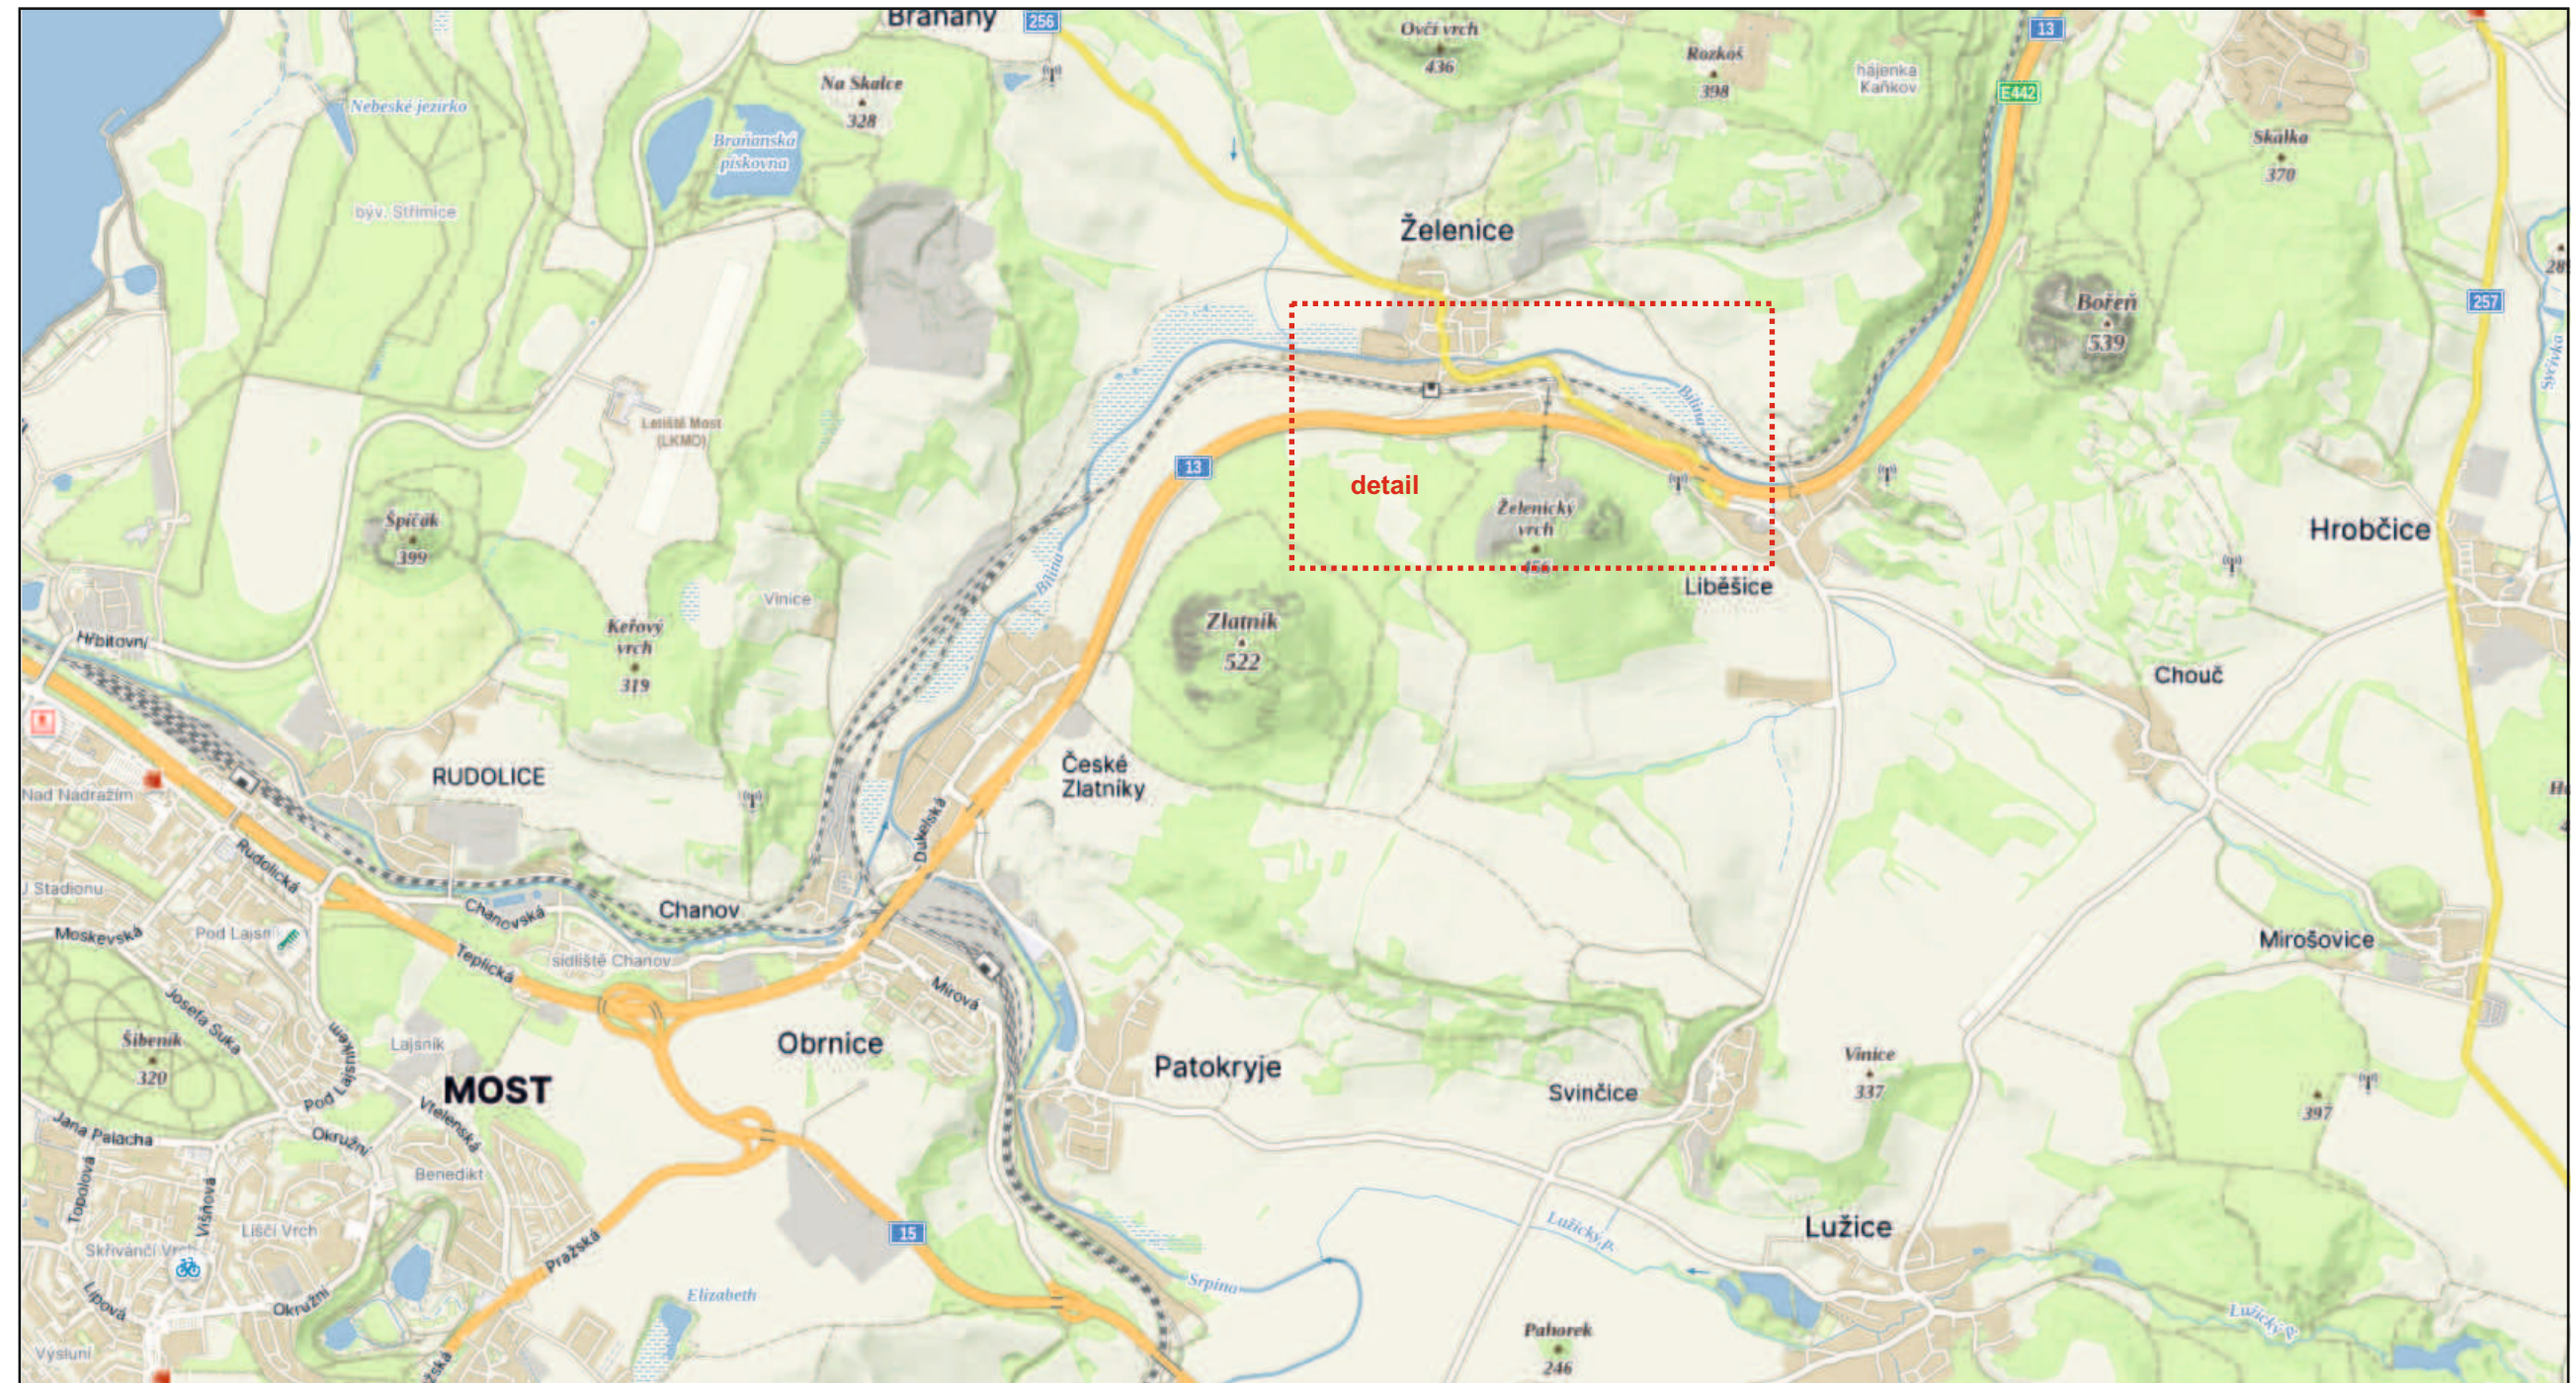 

Legenda:

- B 20a - přechodné dopravní značení
- B 20b - stávající dopravní značení
- B 20c - rušené stávající dopravní značení
- stávající vodorovné značení
- přechodné vodorovné značení (páska)
- pracovní místo
- silniční svodidlo

DIO - SILNICE I/13 BÍLINA - MOST, ZRYCHLENÍ			
	KASKA s.r.o.		
	Prostřední 2860/3		
	370 04 České Budějovice		
	Datum: ČERVENEC 2025		
Vypracoval: NECKÁŘ PAVEL		Objednatel:	
Vykres: DIO - ČÁSTEČNÁ UZAVÍRKA - E14 / 2		Datum: ČERVENEC 2025	
		Měřítko 1: 1000	