

Krajský úřad Ústeckého kraje

odbor dopravy a silničního hospodářství

Dle rozdělovníku

Spisová značka: KUUK/123859/2025/01/3
Číslo jednací: KUUK/124349/2025
UID: kuukes98002559
Počet listů/příloh: 3/1

Vyřizuje/linka: Mgr. Michaela Neradová/573

Datum: 01.09.2025

Opatření obecné povahy

Krajský úřad Ústeckého kraje, odbor dopravy a silničního hospodářství (dále jen „Krajský úřad“), jako příslušný správní úřad ve věcech stanovení místní a přechodné úpravy provozu na pozemních komunikacích, silnicích I. třídy dle ust. § 77 odst. 1 písm. b) a § 124 odst. 4 písm. b) zákona č. 361/2000 Sb., o provozu na pozemních komunikacích a o změnách některých zákonů (zákon o silničním provozu), a po projednání s Policií ČR, Krajským ředitelstvím policie Ústeckého kraje, Územním odborem Most, dopravním inspektorátem (dále jen „Krajské ředitelství policie“) Územním odborem Teplice, dopravním inspektorátem č.j.: KRPU-114954-7/ČJ-2025-040906 ze dne 27. 8. 2025

stanovuje přechodnou úpravu provozu

na pozemní komunikaci, spočívající v dočasném osazení přechodného dopravního značení či zařízení v přesné specifikaci a umístění dle přiloženého dopravně inženýrského řešení

silnice: I/13
lokalita: silnice č. I/13, úsek Bílina – Most, okres Most a Teplice, v km 84,075 – 83,00
důvod: manipulační prostor (výjezd stavební techniky) – prodloužení o přemostění č. 3
termín: od 15. 9. 2025 do 30. 11. 2025
navrhovatel: Lama Construction s.r.o., IČ: 445 67 022, Bezručova 5877, 430 03 Chomutov
(odpovědná osoba: Jan Franc, tel.: 775 865 418)
název akce: „MO 036 017 Želenice, Bílina, přivaděč – přemostění 1,2,3“

při dodržení těchto podmínek:

- Stanovené přechodné dopravní značení bude umístěno pouze po dobu trvání akce a ve stanoveném termínu. Po ukončení prací či uplynutí stanoveného termínu bude přechodné dopravní značení neprodleně odstraněno.
- Rozměry a provedení dopravních značek či dopravního zařízení musí být v souladu s Vyhláškou č. 294/2015 Sb., kterou se provádějí pravidla provozu na pozemních

komunikacích, dále v souladu s ČSN EN 12899-1 a v souladu s technickými podmínkami TP 66 – Zásady pro přechodné dopravní značení na pozemních komunikacích.

3. Dopravní značení bude realizováno dle odsouhlaseného plánu DZ (2x situace) Policií ČR, Krajským ředitelstvím policie Ústeckého kraje, Územním odborem Teplice, dopravním inspektorátem č.j.: KRPÚ-114954-7/ČJ-2025-040906 ze dne 27. 8. 2025, které je nedílnou přílohou tohoto opatření.
4. K označení bude použito reflexních dopravních značek (min. třídy R2) v základních velikostech. K označení nesmí být použito nečitelného či poškozeného dopravního značení, značky a zábrany musí být zajištěny proti posunutí vlivem povětrnosti.
5. Výrobu, osazení, průběžnou údržbu a následné včasné odstranění předmětného přechodného dopravního značení zajišťuje na své vlastní náklady navrhovatel. Osazení bude provedeno nejdříve po nabytí účinnosti tohoto Opatření obecné povahy, a to v rozsahu výše uvedeného termínu.

ODŮVODNĚNÍ

Krajský úřad Ústeckého kraje stanovil přechodnou úpravu provozu na základě podnětu žadatele a po písemném vyjádření Krajského ředitelství policie.

V souladu s ust. § 77 odst. 5 zákona o silničním provozu nedoručoval zdejší úřad návrh opatření obecné povahy a nevyzýval dotčené osoby k podávání připomínek nebo námitek.

POUČENÍ

Dle ust. § 173, odst. 2 zákona č. 500/2004 Sb., správní řád, ve znění pozdějších předpisů, nelze proti opatření obecné povahy podat opravný prostředek.

Toto opatření musí být vyvěšeno po dobu 15 dnů na úřední desce orgánu, který písemnost doručuje a zveřejněna způsobem umožňujícím dálkový přístup.

V souladu s ust. § 77 odst. 5 zákona o silničním provozu nabývá toto opatření obecné povahy účinnosti pátým dnem po dni vyvěšení.

Mgr. Petra Kudrnová
vedoucí oddělení pozemních komunikací

Příloha:

- 2x situační plánec s vyznačením předmětné lokality a umístěním DZ

Na úřední desce příslušného úřadu, vyvěšeno dne: sejmuto dne:
(razítko, podpis orgánu, který potvrzuje vyvěšení a sejmutí oznámení)

Na úřední desce vyvěší:

- Krajský úřad Ústeckého kraje, Velká Hradební 3118/48, 400 02 Ústí nad Labem (termín vyvěšení na této desce je rozhodný z hlediska řádného doručení předmětného opatření obecné povahy)

Po nabytí účinnosti obdrží:

Navrhovatel k realizaci:


- Lama Construction s.r.o., Bezručova 5877, 430 03 Chomutov

Dotčený orgán na vědomí:

- Krajské ředitelství policie Ústeckého kraje, Územní odbor Teplice, dopravní inspektorát, Masarykova 1363, 415 96 Teplice

Majetkový správce na vědomí:

- Ředitelství silnic a dálnic s. p., Čerčanská 2023/12, 140 00 Praha, v zastoupení Ředitelství silnic a dálnic s. p., Správa Chomutov, Kochova 3975, 430 01 Chomutov

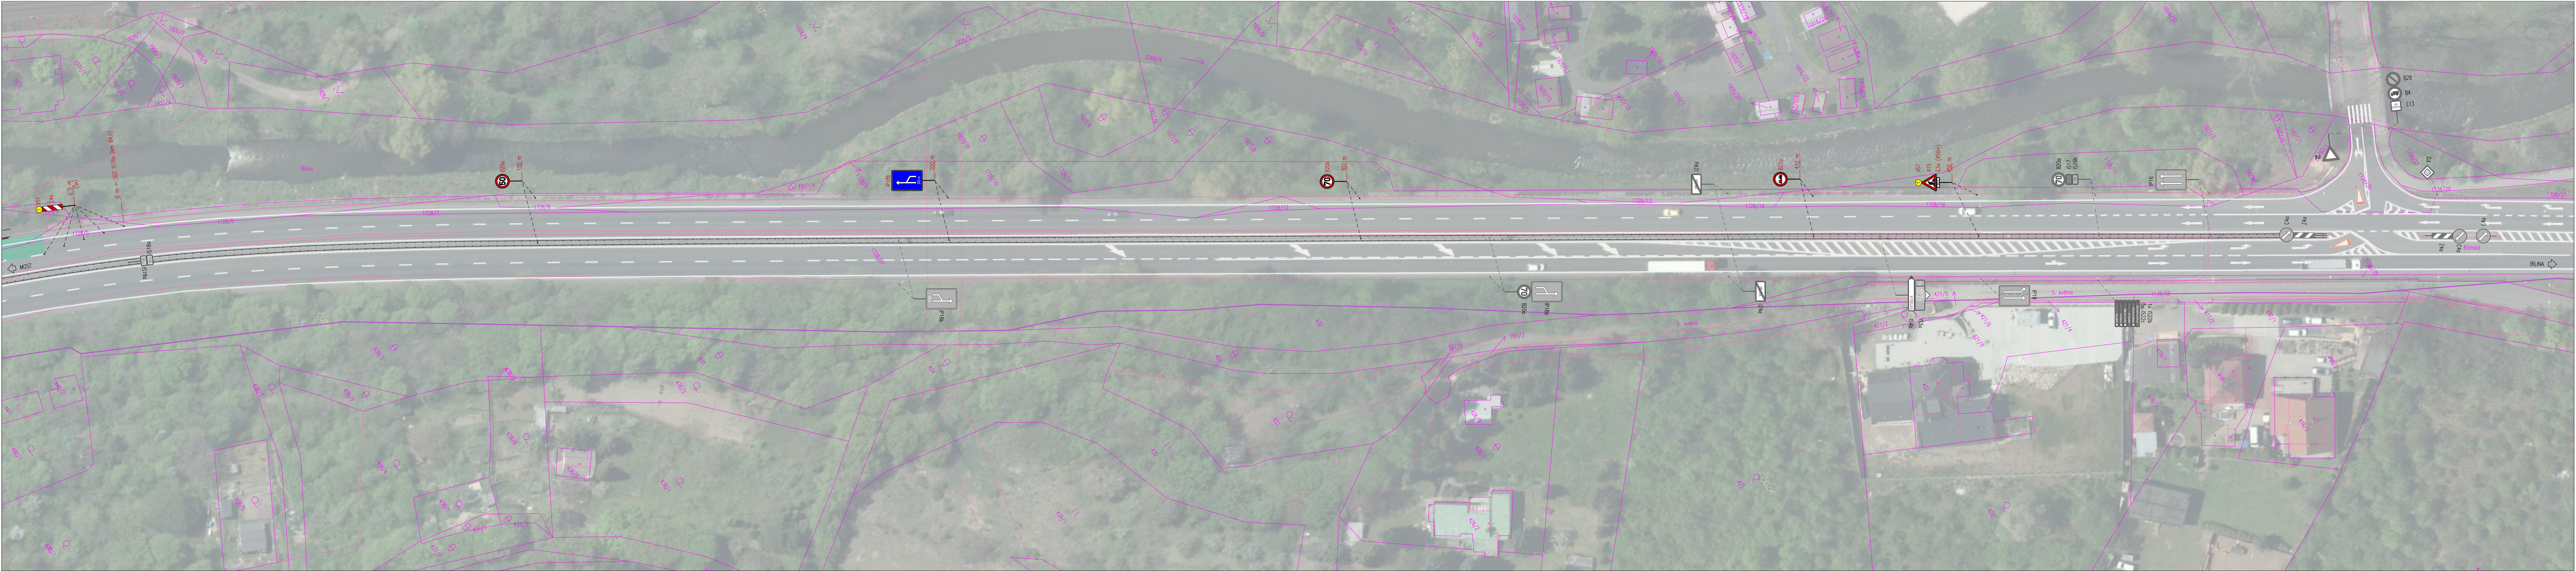

- Legenda DIO**

 - STAVENŠTĚ NA PK
 - VOZ NAVRHOVÁNE
 - VOZ STAVAJÍCÍ
 - SOZ – STAVAJÍCÍ/RUŠENÉ/NAVRHOVÁNE

Legenda STAVBA

 - SEJZD HRANY
 - OBRYŠ PROSTORU PRO MANIPULACI
 - OSA PŘEMOSTĚNÍ
- Legenda polohopis**

 - KN – HRANICE ÚZEMÍ
 - KN – HRANICE PARCEL
 - KN – VNITŘNÍ KRESBA PARCEL
 - ZAMĚŘENÍ – KOMUNIKACE HRANY
 - ZAMĚŘENÍ – KOMUNIKACE OSA
 - ZAMĚŘENÍ – TERÉN HRANY
 - ZAMĚŘENÍ – BETONOVÉ A KAMENNÉ KONSTRUKCE
 - ZAMĚŘENÍ – SVODIDLA JEDNOSTRANNA OCELOVA

VÝŠKOVÝ SYSTÉM: Bpv
SOÚRADNICOVÝ SYSTÉM: JTSK

 SEVEROČESKÉ VODOVODY A KANALIZACE AKČIOVÁ SPOLEČNOST		ÚTVAR PROJEKCE SLADOVNICKÁ 1082 463 11 LIBEREC – VRATISLAVICE	
VYPRACOVAL: BC: SEDL INVESTOR: SEVEROČESKÁ VODÁRENSKÁ SPOLEČNOST A.S. PŘÍLOHA:			
KRAJ: ÚSTECKÝ		POKRYTÍ:	7 x A4
		DATUM:	ČERVEN 2023
SITUACE DZ – FAZE 1+3 – ZAČÁTEK		STUPEŇ:	DSP/DPS
– SO 901 DIO		ČÍSLO ZAKÁZKY:	12068/4
AKCE: MO 036 017 ŽELEŇNICE, BILINA, PŘÍVADEČ – PŘEMOSTĚNÍ 1,2,3	MĚŘÍTKO: 1:500	ČÍSLO VÝKRESU: D.1.4.2.2	ČÍSLO PARE:

