

Krajský úřad Ústeckého kraje

odbor územního plánování a stavebního řádu

Záměr: Z/2024/72280
Řízení: R/2025/40717
Číslo jednací: R/2025/40717/7
Počet listů/příloh: 10/6

Vyřizuje/linka: Ing. Marek Trabalka/349

Datum: 02. 09. 2025

Veřejná vyhláška

ROZHODNUTÍ

Krajský úřad Ústeckého kraje, odbor územního plánování a stavebního řádu (dále jen KÚ ÚK, UPS), jako příslušný nadřízený správní orgán podle ustanovení § 178 odst. 2 zákona č. 500/2004 Sb., správní řád, ve znění pozdějších předpisů (dále jen správní řád), ve spojení s § 131 odst. 1 písm. b) správního řádu, a ve spojení s ustanovením § 30 odst. 1 písm. e) zákona č. 283/2021 Sb., stavební zákon, ve znění pozdějších předpisů (dále jen stavební zákon), dne 27.02.2025 prostřednictvím Městského úřadu Libochovice, stavebního úřadu, obdržel žádost ze dne 23.12.2024 společnosti Speednet s.r.o., IČO 25436660, Skupova 570/21, 415 01 Teplice, zastoupenou společností Kubeš Projekt s.r.o., IČO 01884565, Fügnerova 490, 388 01 Blatná, kterou zastupuje MgA. Eva Yveta Amatya, IČO 04885074, Písecká 2023/16, 130 00 Praha 3 – Vinohrady (dále jen stavebník), a kterou posoudil podle § 184 a § 193 stavebního zákona.

Na základě tohoto posouzení KÚ ÚK, UPS podle § 197 a § 211 stavebního zákona,

povoluje stavební záměr

„DIGITÁLNÍ VYSOKOKAPACITNÍ SÍŤ SPEEDNET S.R.O. - 2. ČÁST – JIH“

na pozemcích parc. č. 717/52 (vodní plocha), 113/4 (ostatní plocha), 711 (ostatní plocha), 88/22 (ostatní plocha), 710/2 (ostatní plocha), 694/23 (ostatní plocha), 707/4 (ostatní plocha), 707/2 (ostatní plocha), 50/2 (zahrada), 706/24 (ostatní plocha), 694/25 (ostatní plocha), 707/1 (ostatní plocha), 694/32 (ostatní plocha), 694/1 (ostatní plocha), 299/27 (trvalý travní porost), 709 (ostatní plocha), 697/1 (ostatní plocha), 701 (ostatní plocha), 456/1 (trvalý travní porost), 704/1 (ostatní plocha), 703 (ostatní plocha), 687/1 (ostatní plocha), na pozemku st. p. č. 37/1 (zastavěná plocha a nádvoří) **v k.ú. Levousy,**

na pozemcích parc. č. 687/2 (ostatní plocha), 682 (ostatní plocha), 680/3 (ostatní plocha), 680/5 (ostatní plocha), 669/3 (ostatní plocha), 680/2 (ostatní plocha), 680/1 (ostatní plocha), 625/5 (ovocný sad), 672/2 (ostatní plocha), 602/1 (trvalý travní porost) **v k.ú. Horka u Libochovic** (dále jen záměr).

Popis záměru:

Dotčené pozemky se nachází v místních částech Levousy a Horka. Záměr začíná na severní hranici katastrálního území Levousy přechodem řeky Ohře, kde pokračuje jako severní etapa stavby, která je součástí samostatné projektové dokumentace. Kolem místní komunikace pokračuje do osady Levousy. Pokračuje jižním a jihovýchodním směrem do osady Horka. Záměr se nachází v zastavěném i nezastavěném území obcí. Územím prochází vodní toky Ohře, který stavba překračuje pomocí řízeného protlaku, a bezejmenný vodní tok IDVT 10231208.

Předmětem záměru je pokládka zemní páteřní optické sdělovací trasy (podzemního komunikačního vedení sítě elektronických komunikací), umístění optických rozvaděčů a umístění optických datových přípojek. Přípojky elektronických komunikací jsou do délky 100 m a nevyžadují v souladu s §2i odst. 1 zákona č. 416/2009 Sb., o urychlení výstavby dopravní, vodní a energetické infrastruktury a infrastruktury elektronických komunikací, v platném znění (dále jen liniový zákon), vydání rozhodnutí o povolení záměru podle stavebního zákona. **Proto optické přípojky nejsou předmětem tohoto řízení.**

V rámci stavby vybudované nadzemní optické rozvaděče budou tvořeny samostatně stojícími plastovými sloupky (s půdorysnými rozměry 530 mm x 255 mm a výškou 835 mm (1725 mm včetně podzemní části), ve kterých bude umístěna optická infrastruktura pro propojování jednotlivých optických vláken. Do výkopů budou ukládány mikro-trubičky HDPE (High Density Poly Ethylene), pro pozdější zafouknutí optických mikrokabelů a vláknových svazků. Celková délka zemních sdělovacích kabelů činí 3846 m. Tyto budou ukládány vedle sebe do kabelového lože z kopaného písku nebo prosáté zeminy s krytím podle ČSN 73 6005 pro podzemní sdělovací vedení (min. 0,4 m pro chodníky, min. 0,6 m pro volný terén a min. 0,9 m v komunikaci).

Při křížení a souběhu trubek s ostatními poduličnými inženýrskými sítěmi a zařízeními budou dodrženy předepsané vodorovné a svislé vzdálenosti. Trubky HDPE budou zakryty výstražnou fólií šíře 33 cm. Přechody komunikací budou přednostně řešeny bezvýkopovou technologií. Nebude-li možno, např. z důvodu uložení stávajících inženýrských sítí, použít bezvýkopovou technologii, bude komunikace překopána po polovinách vozovky.

Podmínky pro umístění a provedení stavby:

1. Stavba bude umístěna v souladu s výkresy *Koordinační situace C.3.1., C.3.2. z 05/2024 (aktualizace 05/2024) a koordinační situace C.3.3., C.3.4., C.3.5., C.3.6. z 05/2024 (aktualizace 11/2024)*, které jsou součástí projektové dokumentace a jsou přílohou tohoto rozhodnutí. Projektovou dokumentaci zpracovala společnost Kubeš Projekt s.r.o., IČO 01884565, Fügnerova 490, 388 01 Blatná, odpovědný projektant Dušan Kubeš, ČKAIT 0101105.
2. Stavba bude provedena dle dokumentace pro povolení záměru zpracované společností Kubeš Projekt s.r.o., IČO 01884565, Fügnerova 490, 388 01 Blatná, odpovědný projektant Dušan Kubeš, ČKAIT 0101105, z 05/2024 (aktualizované 05/2024 a 11/2024).
3. Případné změny dokumentace pro povolení záměru musí být s KÚ ÚK, UPS předem projednány.
4. Stavba bude prováděna stavebním podnikatelem. Před zahájením stavby stavebník oznámí KÚ ÚK, UPS termín zahájení stavby, zhotovitele stavby, doloží výpis z obchodního rejstříku, popř. živnostenský list a prohlášení oprávněné osoby, že bude vykonávat dozor nad prováděním stavby.
5. Stavebník po předchozí domluvě umožní provedení kontrolní prohlídky, a pokud tomu nebrání vážné důvody, této prohlídce se zúčastní.
6. Stavba bude dokončena do **2 let** ode dne nabytí právní moci povolení záměru.
7. Na stavbě bude veden stavební deník (dle § 166 odst. 1 stavebního zákona).
8. Stavebník zajistí, aby na stavbě byla k dispozici ověřená dokumentace pro povolení stavby a všechny doklady týkající se provádění stavby, popřípadě jejich kopie (dle § 160 odst. 2 písm. e) stavebního zákona)

9. Pro provedení stavby budou použity k trvalému zabudování jen takové výrobky, které splňují technické požadavky dle zákona č. 22/1997 Sb., o technických požadavcích na výrobky a ustanovení § 153 stavebního zákona.
10. Stavebník zajistí účinná technická a organizační opatření k tomu, aby v souvislosti se stavbou nedošlo ke znečištění nebo poškození pozemní komunikace. Vozidla vyjíždějící ze staveniště musí být řádně očištěna, aby neznečišťovala veřejná prostranství a pozemní komunikace. Pokud přesto dojde ke znečištění pozemní komunikace, zajistí stavebník prostřednictvím zhotovitele bezodkladné provedení úklidu. Stavební práce musí být realizovány tak, aby nemohlo dojít ke kontaminaci podzemních a povrchových vod. Použitá mechanizace bude zajištěna proti úkapům pohonných hmot.
11. Při provádění stavby budou dodrženy předpisy týkající se bezpečnosti práce a ochrany zdraví, zejména zákon č. 309/2006 Sb., o zajištění dalších podmínek bezpečnosti a ochrany zdraví při práci, ve znění pozdějších předpisů a nařízení vlády č. 362/2005 Sb., o požadavcích na bezpečnost a ochranu zdraví při nebezpečí pádu a č. 591/2006 Sb., o bližších minimálních požadavcích na bezpečnost a ochranu zdraví při práci na staveništích.
12. Před zahájením prací stavebník zajistí vytyčení všech stávajících sítí technického vybavení u organizací k tomu oprávněných a zabezpečí jejich ochranu proti poškození dle platných stanovisek správců inženýrských sítí. Zahájení prací jim předem oznámí a bude se řídit jejich pokyny pro provádění prací v ochranném pásmu jejich zařízení. Před zakrytím musí být zástupci správců inženýrských sítí vyzváni k provedení kontroly těchto zařízení.
13. S odpadem vzniklým při stavbě bude naloženo dle ustanovení zákona č. 541/2020 Sb., o odpadech, vyhlášky č. 8/2021 Sb., o katalogu odpadů a posuzování vlastností odpadů a vyhlášky č. 273/2021 Sb., o podrobnostech nakládání s odpady, ve znění pozdějších předpisů.
14. Pokud se při provádění stavební činnosti vyskytnou inženýrské sítě projektové dokumentaci nezakreslené, musí být další stavební činnost přizpůsobena skutečnému stavu za dozoru příslušných správců těchto sítí či zařízení, aby nedošlo k jejich poškození.
15. Před zahájením stavby bude na viditelném místě u vstupu na staveniště umístěn štítek „**Stavba povolena**“, který obdrží stavebník, jakmile toto povolení nabude právní moci. Štítek musí být chráněn před povětrnostními vlivy, aby údaje na něm uvedené zůstaly čitelné a ponechán na místě do dokončení stavby.
16. Před zahájením stavby budou vypořádány majetkoprávní vztahy ohledně stavbou dotčených pozemků, přičemž budou zohledněny platné poměry v zájmovém území stavby.
17. Stavebník je povinen ohlásit stavbu Archeologickému ústavu dle § 22 odst. 2 zákona č. 20/1987 Sb., o státní památkové péči, v platném znění.
18. Pozemní komunikace nesmí být využívány pro technologické potřeby stavby mimo rozsah povolený dle § 25 zákona č. 13/1997 Sb., o pozemních komunikacích, ve znění pozdějších předpisů.
19. Před zahájením stavby požádá stavebník příslušný silniční správní úřad o povolení zvláštního užívání komunikace, včetně přechodné úpravy provozu na pozemní komunikaci.
20. Budou dodrženy podmínky jednotného environmentálního stanoviska ev. č. MULO 46055/2024, č.j. OŽP 757/2004 ze dne 13.12.2024:
 - Během realizace stavby ani užíváním díla nedojde ke znečištění povrchových a podzemních vod látkami závadnými vodám, zvláště ne ropnými látkami.
 - Ve stanoveném záplavovém území vodního toku Ohře a v blízkosti bezejmenného vodního toku nebudou skladovány snadno rozpojitelné a odplavitelné materiály ani látky závadné vodám, pokud nebudou zabezpečeny před průtoky velkých vod.
 - Stavba bude provedena se zvýšenou odolností proti možným účinkům vody a ledu při povodni.
 - Pro dobu stavby bude vypracován povodňový plán, který bude po výběru zhotovitele stavby předložen k vyjádření Povodí Ohře, s. p., odboru VHP (Bezručova 4219, 430 03

Chomutov) a následně bude předložen příslušné obci k potvrzení souladu s povodňovým plánem obce. To vše před zahájením stavby.

- Zahájení a ukončení prací bude s dostatečným časovým předstihem (min. 7 dní) oznámeno Povodí Ohře, s. p., provozu Terezín (Pražská 319, 411 55 Terezín).
- Koryta vodních toků nebudou znečištěna stavebním materiálem. Případné napadávky ze stavební činnosti budou z koryt vodních toků neprodleně odstraněny.
- Stavebními pracemi nedojde k narušení koryt vodních toků ani jejich opevnění/zatrubnění. Případné poškození bude neprodleně nahlášeno provozu Terezín a koryta vodních toků včetně opevnění budou neprodleně uvedena do náležitého stavu na náklady stavebníka.
- Při křížení koryta vodního toku Ohře řízeným protlakem pode dnem bude vrch chráničky optického kabelu umístěn min. 1,5 m pod úroveň dna (nikoliv náplavu). Startovací a cílová jáma pro protlak bude umístěna alespoň 8 m od břehové čáry koryta vodního toku Ohře a chránička kabelu bude ukončena min. 8 m od břehové hrany. Křížení bude na obou březích vyznačeno povrchovými značkami (např. patníky, tyče).
- Při křížení koryta bezejmenného vodního toku bude vrch chráničky kabelu uložen min. 1,2 m pod konstrukcí propustku. Křížení bude vyznačeno povrchovou značkou (např. patník, tyč).
- Technické řešení křížení propustku bezejmenného vodního toku bude rovněž projednáno a odsouhlaseno s vlastníkem opevnění propustku.
- Do průtočného profilu propustku bezejmenného vodního toku nebude žádným způsobem zasahováno.
- Případné zásahy do břehového porostu vodního toku Ohře včetně zajištění podmínek pro jeho odtěžení a vysazení náhradní zeleně budou projednány s Povodím Ohře, s. p., provozem Terezín a odsouhlaseny příslušným orgánem ochrany přírody.
- Po kompletním ukončení prací bude přizván pracovník provozu Terezín ke kontrole provedení stavby, kde mu bude předána dokumentace skutečného provedení stavby včetně detailů v místech křížení koryt vodních toků (v situaci a příčném řezu) a konečný stav bude tímto pracovníkem protokolárně odsouhlasen.
- Po dokončení stavby veřejné komunikační síť podá oprávněný na základě § 104a odst. 2 zákona č. 127/2005 Sb., o elektronických komunikacích, ve znění pozdějších předpisů, návrh na zápis služebnosti do katastru nemovitostí k pozemku p. č. 717/52 v k. ú. Levousy.
- Pozemky určené k plnění funkcí lesa mimo ochranné pásmo nebudou narušovány skladováním stavebního materiálu, přebytky zeminy, výstavbou pomocných staveb ani parkováním motorových vozidel.
- Meliorační ani jiné zařízení nebude vyúsťovat do lesních pozemků.
- V případě poškození stojících stromů, budou tyto jedinci následně ošetřeny nátěrem, s případnou vytěženou hmotou bude naloženo dle smlouvy s příslušným revírníkem.
- Po ukončení prací budou pozemky uvedeny do původního stavu.
- Prováděné práce nebudou narušovat provoz lesního hospodářství.
- Stavba bude v takové vzdálenosti nebo takové konstrukce, aby případným pádem stromů nemohlo dojít k ohrožení nemovitosti nebo lidí a tím i nebude požadováno vyvětvování nebo odstranění jednotlivých stromů.
- Záměrem nedojde ke kácení dřevin.
- Dřeviny na pozemcích v k. ú. Levousy a k. ú. Horka u Libochovic musí být chráněny před poškozováním. Opatření na ochranu dřevin budou provedena v souladu s arboristickým standardem SPPK A01 002:2017 Ochrana dřevin při stavební činnosti.
- Digitální vysokorychlostní síť bude ochráněna technickým opatřením před případným poškozením kořenovým systémem dřevin.
- Případné opravy a rekonstrukce digitální vysokorychlostní sítě nebudou důvodem žádosti o povolení kácení dřevin.
- Správce nebo majitel digitální vysokorychlostní sítě nebude vydávat nesouhlasná stanoviska při případné obnově veřejné zeleně, a to v sídlech i v krajině.

21. Budou dodrženy podmínky vyjádření Správy a údržby silnic Ústeckého kraje, č.j. SUSUKLT/RL/21161/2024 ze dne 12.12.2024:

- Stavebník uzavře s majetkovým správcem SÚS ÚK Dubí – provoz Litoměřice následující smlouvy:
 - Smlouvu o smlouvě budoucí o zřízení služebnosti inženýrské sítě na p.p.č. 694/1 a p.p.č. 694/23 v k.ú. Levousy
 - Smlouvu o úpravě vzájemných práv a povinností souvisejících se vstupem do tělesa silnice na p.p.č. 694/1 a p.p.č. 694/23 v k.ú. Levousy
 - Smlouvu o náhradě za omezení užívání nemovitosti na p.p.č. 602/1, p.č. 669/3 a p.č. 672/2 v k.ú. Horka u Libochovic

Stavebník je povinen uhradit poplatek jednorázovou částku 4000,-Kč + platné DPH dle platných právních předpisů vyplývající ze Smlouvy o smlouvě budoucí o zřízení služebnosti inženýrské sítě.

- Křížení novou digitální vysokokapacitní sítí (dále uváděno pouze IS) silnice-komunikace:
 - Č. III/2396 bude v pozemku p.č. 694/1 provedeno 1 protlakem a podélným výkopem v nezpevněné části sil. pozemku v zeleném pásu podél komunikace průjezdního úseku obcí; v pozemku p.č. 694/23 provedeno 5 protlaků a podélným výkopem v nezpevněné části sil. pozemku v zeleném pásu podél komunikace průjezdního úseku obcí.
 - Č. III/23743 bude v pozemku p.č. 602/1 provedeno 1 protlakem a podélným výkopem v nezpevněné části sil. pozemku v zeleném pásu podél komunikace průjezdního úseku obcí; v pozemku p.č. 669/3 provedeno 1 protlakem a podélným výkopem v nezpevněné části sil. pozemku v zeleném pásu podél komunikace průjezdního úseku obcí; v pozemku p.č. 672/2 provedeno 1 protlakem a podélným výkopem v nezpevněné části sil. pozemku v zeleném pásu podél komunikace průjezdního úseku obcí.
- Startovací a cílové jámy k provedení protlaků budou mimo zpevněnou část silničního pozemku (krajnice, zelený pás, příkop) a to min. 1,5m od zpevněné hrany sil. tělesa. Ve výjimečném případě budeme souhlasit s výkopem do vzdálenosti max. 0,8m a to pouze v chodníku, ale po předběžné domluvě na místě se zástupcem SÚS ÚK provoz Litoměřice. Tato jáma bude bezprostředně po položení IS zasypána hutněným kamenivem.
- V případě, že nebude možné protlaky provést (křížení jiných sítí, apod.) požadujeme předložit písemné Vyjádření dotčených správců (majitelů) sítí a to nejpozději před vydáním Zvláštního užívání na stavební práce v silničním tělese.
- Akcí nedojde k zásahu do zpevněné části sil. tělesa.
- Stavebník požádá 30 dní před zahájením stavby zástupce SÚS ÚK provoz Litoměřice o písemný Souhlas se zvláštním užíváním silnic pro stavební práce s termínem provádění prací a s umístěním přechodného SDZ v rámci DIO. Součástí Žádosti bude „Koordinační situace stavby“, kde budou upřesněny výkopy a jejich rozsah, vzdálenost mezi nimi apod. Na základě tohoto Souhlasu vydá Odbor dopravy Městského úřadu v příslušné oblasti Rozhodnutí o Zvláštním užívání komunikací pro provádění stavebních prací.
- Před zahájením výkopových prací vyzve stavebník pracovníka SÚS ÚK – provoz Litoměřice k Protokolárnímu předání pozemku na místě stavby a bude upřesněno konkrétní provedení (výkopy, napojení, zásah silnice, finální povrchy, dodržení průchodnosti probíhajícího příkopu, apod.) a případné provizorní sjezdy. Požadujeme naši účast na kontrolních dnech. Tímto převzetím se předaný úsek stává stavbou a odpovědnost za jeho stav nese stavebník. V průběhu prací budou naším pracovníkem odsouhlaseny jednotlivé části stavby po stránce hloubky uložení, dodržení jiných podmínek. Bez tohoto souhlasu nesmí být proveden zásyp, protlak, překop nebo výkop. V opačném případě budeme trvat na obnažení vedení ke kontrole splnění našich podmínek.
- Stavebník zajistí před zahájením prací vytyčení hranic pozemků probíhající místem plánovaných výkopů, vytyčení inženýrských sítí a trasy vedení nově pokládáné IS.
- Na základě požadavku správců inženýrských sítí požadujeme, aby stavebník před zahájením stavebních prací vyzval správce sítí, jejichž zařízení je kříženo nebo je v blízkosti stavby, ke kontrole svého zařízení.
- Během výkopových prací bude stavebníkem pořizována průběžná fotodokumentace (pozemek před zahájením a v průběhu prací, uložení a hloubka umísťované IS, finální

úprava zeleně). Tuto fotodokumentaci předá stavebník zástupci SÚS ÚK provoz Litoměřice nejpozději v den předání silničního pozemku zpět jeho správci.

- Po skončení prací za účasti dodavatele a zástupce stavebníka bude pozemek předán Protokolárně zpět SÚS ÚK – provoz Litoměřice s uvedením skutečného rozsahu prací v silničním zařízení a záznamu o odpovědnosti v záruční době, která se stanovuje v délce 60 měsíců. Při převěrací bude vizuálně zhodnocena kvalita obnovy a celistvost povrchů, dosypání příkopů a krajnice, osetí travním semenem apod.
- Celá trasa nově ukládané IS bude v našich pozemcích vedena v chráničce s přesahem min. 2 m za hrany zpevněné části sil. tělesa.
- V rámci akce nebudou provedeny (vrtány, kopány) žádné kontrolní sondy ve zpevněné části silničního tělesa a v jeho blízkosti mimo plánovaný výkop pro ukládanou IS.
- Hrany výkopů v zeleném pásu pro uložení IS nebudou blíže jak 1,5m od stávající zpevněné hrany AB povrchu silnice mimo odvodňovací příkop, aby nedošlo k vysypání podkladních vrstev silničního tělesa. 1m rýhy výkopu od hrany AB v pomocném silničním pozemku požadujeme výkop zasypat hutněným kamenivem. Pokud bude hrana výkopu blíže (přilehlé domy, oplocení apod.), požadujeme kontrolu konstrukčních vrstev silničního tělesa. Rýha výkopu bude pak zasypána hutněným kamenivem, aby nedošlo k propadu hrany AB v důsledku porušených vrstev přiléhajících k podkladním vrstvám silničního tělesa. V případě poškození (vysypání) konstrukčních vrstev silničního tělesa (výkopem v těsné blízkosti silnice, nedostatečným pažením, nevhodně prováděným výkopem v konstrukčních vrstvách silnice, vyhýbajícími se vozidly apod.), budeme požadovat obnovu konstrukčních vrstev silnice v přesahu min. 1 m od vysypaného podloží (kufr) a obnovu AB povrchu v celé šíři jednoho (přilehlého) jízdního pruhu se zámkem o šíři min. 1 m. V případě poškození obou jízdních pruhů, požadujeme obnovu konstrukčních vrstev v místě prasklin a obnovu AB celé šíře silnice. Hrany výkopů v chodníku nebudou blíže jak 1 m od zpevněné hrany sil. tělesa. Výkopové jámy a rýhy v těsné blízkosti hrany AB (do 1 m od hrany silnice) budou zasypány ihned po pokládce IS a to hutněným kamenivem. Obnova příkopu bude konzultována se zástupcem SÚS ÚK provoz Litoměřice.
- Hloubka uložení sítě v silnici bude min. 120 cm od nivelety vozovky a v zeleném pásu bude min. 100 cm od nivelety terénu. Výkop bude hutněn po 20 cm.
- IS nebude umístěna podélně v příkopu, který slouží výhradně pro odvodnění silnice.
- Bude-li výkop hlouben více jak 0,8m, bude použito pažení, aby nedošlo k sesuvu podkladních vrstev silničního tělesa.
- Vrstvy v provedeném výkopu budou předem konzultovány se zástupcem SÚS ÚK provoz Litoměřice.
- Ve výkopu pro IS bude použito mechanické krytí sítě (betonová deska-cihla, folie).
- V silničním tělese nebude umístěno žádné nefunkční (příp. zaslepené) zařízení.
- Žádná součást zařízení v rámci akce nebude vystupovat na povrch ve zpevněné části silničního tělesa.
- Požadujeme zásah (výkop) u komunikací po provedení výkopu a položení IS ihned zasypat nesedavým materiálem, aby nedocházelo k sesuvu podkladních vrstev silničního tělesa. V případě poklesu stavebníka zajistí dosyp výkopů. Termín finální úpravy bude upřesněn před začátkem stavby při protokolárním předání silničního pozemku.
- V případě jakýchkoliv změn oproti schválené PD (změna trasy, umístění IS do zpevněné části sil. tělesa v AB vrstvách), požadujeme konzultovat změnu umístění na místě stavby se zástupcem SÚS ÚK - provoz Litoměřice a to ještě před vydáním Souhlasu se zvláštním užíváním silnic pro stavební práce (změna technologie přechodu silnice – protlak, překop apod.).
- Nové rozvaděče, budou umístěny zásadně mimo pozemky SÚS ÚK v oplocení nebo obvodové zdi domu a to min. 2 m od zpevněné hrany sil. tělesa.
- Minimalizovat zásahy (výkopové práce) v bezprostřední blízkosti sil. tělesa.
- Bude-li se na místo stavby sjíždět a najíždět z výše uvedené silnice v naší správě (nákl. vozidla zásobující stavbu stavebním materiálem), požadujeme zřízení zpevněného provizorního sjezdu, aby nedocházelo k ulamování a poškozování AB koberce. O zřízení provizorního sjezdu bude proveden záznam do Stavebního deníku. Příkop bude obnoven

a oset travním semenem.

- Staveništní doprava bude zajišťována vozidly, jejichž celková hmotnost (vozidlo + náklad) nepřesáhne 30 t. Výkopek, suť apod. bude odvážena na skládku.
- Přemísťované a nově usazované SDZ bude v zemi uloženo v patici dopravního značení uchycené v betonovém podkladu na samostatném sloupku a to na náklady stavebníka.
- Při realizaci výkopů pro akci nebude žádná těžká technika (nákl. vozidla, kontejnery, a pod), výkopek ani stavební materiál ukládány ani skladovány na silničním pozemku (vozovka, silnice, krajnice) ani jiné části silničního pozemku.
- Během výkopových prací v rámci akce bude zachován jeden průjezdný jízdní pruh o min. šíři 3,5m. Doporučujeme kontaktovat autobusové dopravce projíždějící obcí a zjistit časy jednotlivých spojů. K tomu pak přizpůsobit výkopové práce.
- Místo stavby bude řádně označeno přenosným dopravním značením dle schválených TP a DIO, stavebník ručí za jeho řádné osazení a údržbu po celou dobu stavebních prací. Odbor dopravy Městského úřadu v příslušné oblasti bude ve smyslu § 77 zákona č. 361/2000 Sb., o provozu na pozemních komunikacích, ve znění pozdějších předpisů, požádán o vydání Stanovení přechodné úpravy silničního provozu, dle předloženého návrhu dopravního opatření, které bude projednáno s příslušným dotčeným orgánem Policie ČR DI v Litoměřicích.
- V případě uzavírky silnice, bude objízdná trasa odsouhlasena zástupcem SÚS ÚK provoz Litoměřice, schválena DI PČR v Litoměřicích, Stanovena Odborem dopravy a SH MěÚ Lovosice a následně řádně vyznačena. To vše na náklady stavebníka.
- Po skončení prací bude místo uvedeno do původního stavu a místo stavby (příkop, nezpevněná část krajnice) bude oseto travním semenem. Podél silnice bude proveden příkop o hloubce 30 – 40 cm pro odvodnění povrchových vod ze silnice. Provedení bude konzultováno se zástupcem SÚS ÚK provoz Litoměřice.
- Stavbou nesmí dojít k poškození silnic. Dojde-li při akci k jakémukoliv poškození silničního tělesa, přilehlého pomocného pozemku (poškození hran silnice vozidly vyhýbajícími se výkopu po krajnici, jeřábem usazujícím IS při použití hydraulických rukou apod.) a nebo k přerušení VDZ (vodorovného dopravního značení – středové a vodící čáry, plošné vodorovné dopravní značky, přechody pro chodce), stavebník tuto skutečnost neprodleně ohlásí správci silnice – SÚS ÚK provoz Litoměřice – a následně zajistí opravu na své náklady a to v původním provedení-plast, barvy apod.
- Stavbou vč. staveništní dopravy nesmí dojít k zásahu ani k poškození žádného silničního zařízení ani příslušenství (propustky, mosty, zábradlí, svodidla apod.). V případě, že výkopové práce budou probíhat v blízkosti tohoto zařízení nebo bude trasa vedení nějaké toto naše zařízení křížit, bude IS umístěna min. 5 m od jakékoliv stavební části zařízení (čelní zídka, opěrná zeď, propustek apod.). Přejít u mostních objektů a propustků přes příkop, vodoteč apod. bude proveden na samostatné vysuté konzoli. IS nebude umístěno-přichyceno na našem zařízení. Před zahájením výkopových prací u mostů a propustků požadujeme kontaktovat zástupce SÚS ÚK provoz Litoměřice a konzultovat výkop na místě stavby.
- Stavbou nesmí dojít ke znečištění silnice a nebude zhoršeno její odvodnění. V době provádění prací bude zajištěn průběžný úklid silnic dotčených stavbou a staveništní dopravou a to min.1x denně mokrou cestou (vozidlo s kartáči a sběračem nečistot). V případě nepříznivých klimatických podmínek bude čištění prováděno vícekrát denně.
- Akce: „Horka, Levousy, digitální vysokokapacitní síť Speednet“ bude provedena podle schválené a orazítované (SÚS ÚK) PD vyhotovené firmou „KUBEŠ PROJEKT s.r.o., Fügnerova 490, 388 01 Blatná“ s datem 12.12.2024.
- Stavebník dodá geodetické zaměření vložené sítě a to nejpozději do jednoho měsíce od ukončení stavby.
- Na základě Smlouvy o smlouvě budoucí o zřízení služebnosti inženýrské sítě část II. odst.2 bude do šesti měsíců od ukončení stavby sepsaná a oboustranně podepsaná konečná smlouva o VB s geometrickým plánem.
- Zásahy (výkopy) do zpevněné části silnice a v její bezprostřední blízkosti budou povoleny pouze od 01. dubna do 31. října příslušného roku mimo období konání zimní údržby, která je vyhlášena od 01. listopadu do 31. března.

22. Budou dodrženy podmínky vyjádření společnosti CETIN a.s., č.j. 328515/24 ze dne 16.11.2024:
- V oblasti stavby se nachází naše ochranné pásmo vedení SEK, které požadujeme respektovat a chránit před poškozením. V ochranném pásmu našeho vedení nesmí dojít ke snížení, či zvýšení stávající nivelety terénu. V místě kolize stavby s naším vedením požadujeme dodržet ČSN 736005, 736006.
 - Veškeré práce v ochranném pásmu našeho vedení musí být prováděny pouze ručně tak, jak je požadováno ve výše uvedeném Vyjádření o existenci SEK. Vytyčení naší kabelové trasy v místě stavby, bude provedeno na základě objednávky stavebníka dodavatelem uvedeným ve Vyjádření o existenci SEK.
 - Před záhozem a při každé kolizi stavby s naším vedením požadujeme přizvat k jeho kontrole. O provedené kontrole bude naším pracovníkem proveden zápis do stavebního deníku.
 - Stavebník je povinen řídit se Všeobecnými podmínkami ochrany SEK, které jsou nedílnou součástí vyjádření.
 - Pro případ, že bude nezbytné přeložení SEK, zajistí vždy takové přeložení SEK její vlastník, společnost CETIN a.s. Stavebník, který vyvolal překládku SEK je dle ustanovení § 104 odst. 17 Zákona o elektronických komunikacích povinen uhradit společnosti CETIN a.s. veškeré náklady na nezbytné úpravy dotčeného úseku SEK, a to na úrovni stávajícího technického řešení.
 - Pro účely přeložení SEK je Stavebník povinen uzavřít se společností CETIN a.s. smlouvu o realizaci překládky SEK.
23. Budou dodrženy podmínky vyjádření společnosti ČEZ Distribuce, a.s., zn. 001155759365 ze dne 18.11.2024 a zn. 001155790393 ze dne 18.11.2024:
- Trasy optiky a pilíře musí dodržet minimální vzdálenost 5 m od sloupů venkovních vedení a trafostanice. V ochranném pásmu kabelových vedení v majetku energetiky musí dodržet ochranné pásmo 1 m.
 - Podmínkou pro zahájení činnosti v blízkosti zařízení distribuční soustavy, resp. v ochranném pásmu je platné sdělení o existenci zařízení v majetku společnosti ČEZ Distribuce, a. s., pro výše uvedené zájmové území, které získáte prostřednictvím Geoportálu, při dodržení podmínek uvedených ve sdělení a v tomto vyjádření.
 - V dostatečném časovém předstihu před zahájením prací je nutné podat žádost o udělení souhlasu s činností a umístěním stavby v blízkosti zařízení distribuční soustavy, resp. v ochranném pásmu. Při realizaci stavby je nutné se řídit podmínkami, které budou stanoveny v případě kladného posouzení podané žádosti.
 - Místa křížení a souběhy ostatních zařízení a staveb se zařízeními energetickými, komunikačními sítěmi pro elektronickou komunikaci nebo zařízeními technické infrastruktury musí být vyprojektovány a provedeny v souladu s platnými normami a předpisy, zejména s ČSN 33 2000-5-52, ČSN EN 50110-1, ČSN EN 50341-1, ČSN 73 6005, ČSN 33 3320 a PNE 33 0000-6, PNE 33 3301, PNE 34 1050.
 - V případě nadzemního vedení nn budou pro stavby a konstrukce dodrženy odstupové vzdálenosti uvedené v PNE 33 3302 a hranu výkopu doporučujeme při realizaci stavby umístit min. 1 m od základové části podpěrného bodu.
 - Při realizaci stavby a/nebo provádění související činnosti nesmí dojít v žádném případě k nebezpečnému přiblížení osob, věcí, zařízení nebo mechanismů a strojů k živým částem pod napětím, tj. musí být dodržena minimální vzdálenost 1 m od živých částí zařízení NN (nízkého napětí), 2 m od vedení VN (vysokého napětí) a 3 m od vedení VVN (velmi vysokého napětí), dle PNE 33 0000-6 s vazbou na ČSN EN 50110-1, pokud není větší vzdálenost stanovena v jiném předpisu (např. ČSN ISO 12480-1). V případě, že nebude možné tuto vzdálenost dodržet, je stavebník povinen požádat o vypnutí předmětného elektrického zařízení, případně o dočasné zaizolování vodičů NN.
 - Pracovníci provádějící práce budou prokazatelně poučeni o nebezpečí, které hrozí při nedodržení bezpečnostních předpisů. S ohledem na provádění prací v blízkosti zařízení distribuční soustavy, resp. v ochranném pásmu upozorňujeme na možnost nebezpečných vlivů od elektrického zařízení. Opatření proti těmto vlivům je na straně stavebníka, dodavatele prací nebo jimi pověřených osobách. ČEZ Distribuce, a. s.,

nepřevzeme žádnou zodpovědnost za případné škody, které vzniknou následkem poruchy nebo havárie elektrického zařízení za nepředvídaných okolností nebo nedodržení výše uvedených podmínek.

- Stavbou nebude narušeno stávající uzemnění nadzemního vedení ani statika podpěrných bodů. Nebude-li možné toto dodržet je nutné situaci řešit formou přeložky zařízení distribuční soustavy ve smyslu § 47 zákona č. 458/2000 Sb., v platném znění.
- V případě činnosti a/nebo stavby v blízkosti elektrického vedení, resp. v ochranném pásmu bude dotčený prostor ze všech stran možného přístupu/vjezdu po celou dobu realizace viditelně označen výstražnou cedulí.
- Umístěním stavby nesmí dojít ke ztížení přístupu našich pracovníků a pracovníků námi pověřených firem k zařízení v majetku společnosti ČEZ Distribuce, a. s. Při případné úpravě povrchu nesmí dojít ke změně výškové nivelety země oproti současnému stavu.
- Musí být dodrženy Podmínky pro práce v ochranných pásmech zařízení, které jsou v platném znění k dispozici na www.cezdistribuce.cz, popř. jsou součástí vydaného sdělení o existenci zařízení v majetku společnosti ČEZ Distribuce, a. s.
- Dojde-li k obnažení podzemního vedení nebo k poškození energetického zařízení, sítě pro elektronickou komunikaci nebo zařízení se sítí pro elektronickou komunikaci související nebo zařízení technické infrastruktury ve vlastnictví ČEZ Distribuce, a. s., je nutno nahlásit tuto skutečnost bezodkladně jako poruchu na bezplatnou linku. Poškození nebo mimořádné události způsobené na zařízení stavebníkem, dodavatelem prací nebo jimi pověřenými osobami budou opraveny na náklady viníka. Zahrnutí obnažených, případně poškozených částí podzemního vedení může být provedeno pouze po souhlasu vydaném společností ČEZ Distribuce, a. s.

24. Budou dodrženy podmínky stanoviska společnosti GasNet Služby, s.r.o., zn. 5003206204 ze dne 26.11.2024:

- V ochranném pásmu plynovodů a přípojek budou veškeré práce prováděny výhradně ručním způsobem.
- Veškeré stavební práce musí být vykonávány tak, aby v žádném případě nenarušily bezpečný provoz uvedených plynárenských zařízení a plynovodních přípojek.
- Zhotovitel stavby je povinen postupovat podle platných předpisů a norem, i když je v dokumentaci uvedeno jinak!
- Křížení a souběh sdělovacích (optických) kabelů s plynárenským zařízením a plynovodními přípojkami (dále jen PZ) musí být v souladu s ČSN 73 6005, tab. 1 a 2.
- Obrysy zemních komor budou umístěny minimálně 1 000 mm od obrysu PZ.
- Ke křížení sdělovacích (optických) kabelů, včetně chrániček sdělovacích (optických) kabelů, s PZ může dojít v minimální vzdálenosti 100 mm.
- K souběhu sdělovacích (optických) kabelů, včetně chrániček sdělovacích (optických) kabelů, s PZ může dojít v minimální vzdálenosti 400 mm.
- Úhel křížení PZ s optickým (sdělovacím) vedením bude 90°, nelze-li tento úhel v odůvodněných případech dodržet, může být úhel křížení menší, nejméně však 60°.
- Při křížení PZ z materiálu PE bude provedena kontrola funkčnosti signalizačního vodiče.
- Při křížení PZ z materiálu OCEL bude na náklady Gasnet služby, s.r.o. provedena diagnostika stavu potrubí (bude upřesněno na místě stavby).
- Pokud realizace stavby vyvolá výškovou nebo směrovou úpravu trasy PZ, bude toto posuzováno jako přeložka. Náklady budou hrazeny stavebníkem.
- Stavební činnosti je možné realizovat pouze při dodržení podmínek stanovených v tomto stanovisku.
- Nebudou-li tyto podmínky dodrženy, budou stavební činnosti považovány dle § 68 zákona č.458/2000 Sb. ve znění pozdějších předpisů za činnost bez našeho předchozího souhlasu.
- Při každé změně projektu nebo stavby (zejména trasy navrhovaných inženýrských sítí) je nutné požádat o nové stanovisko k této změně.
- Nedodržení podmínek uvedených v tomto stanovisku zakládá odpovědnost stavebníka za vzniklé škody.
- Případné zřizování stavenišť, skladování materiálů, stavebních strojů apod. bude

realizováno mimo ochranné pásmo PZ (není-li ve stanovisku uvedeno jinak).

- Při použití nákladních vozidel, stavebních strojů a mechanismů požadujeme zabezpečit případný přejezd přes PZ uložením betonových panelů v místě přejezdu PZ.
- Při realizaci stavby budou dodrženy tyto podmínky pro provádění stavební činnosti:
 - Před zahájením stavební činnosti bude provedeno vytyčení trasy a přesné určení uložení PZ. Vytyčení trasy provede příslušná regionální oblast. Při podání žádosti uvede stavebník naši značku (číslo jednací) uvedenou v úvodu tohoto stanoviska a sdělí termín zahájení a ukončení stavby. O provedeném vytyčení trasy bude sepsán protokol. Přesné určení uložení PZ (sondou) je povinen provést stavebník na svůj náklad.
 - Bez vytyčení trasy a přesného určení uložení PZ stavebníkem nesmí být vlastní stavební činnost zahájena. Vytyčení považujeme za zahájení stavební činnosti v ochranném a bezpečnostním pásmu PZ. Protokol o vytyčení má platnost 2 měsíce.
 - Stavebník je povinen stavebnímu podnikateli prokazatelně předat kopii tohoto stanoviska. Převzetí kopie stvrdí stavební podnikatel stavebníkovi svým podpisem a zápisem do stavebního deníku. Pracovníci provádějící stavební činnosti budou prokazatelně seznámeni s polohou PZ, rozsahem ochranného pásma a těmito podmínkami.
 - Bude dodržena mj. ČSN 73 6005, TPG 702 01, TPG 702 04, TPG 700 03, zákon č. 458/2000 Sb. ve znění pozdějších předpisů, případně další předpisy související s uvedenou stavbou.
 - Při provádění stavební činnosti v ochranném pásmu PZ vč. přesného určení uložení PZ je stavebník povinen učinit taková opatření, aby nedošlo k poškození PZ nebo ovlivnění jejich bezpečnosti a spolehlivosti provozu. Nebude použito nevhodného nářadí, zemina bude těžena pouze ručně bez použití pneumatických, elektrických, bateriových a motorových nářadí.
 - V případě použití bezvýkopových technologií (např. protlaku) bude před zahájením stavební činnosti provedeno úplné obnažení PZ v místě křížení na náklady stavebníka. Technologie musí být navržena tak, aby v místě křížení nebo souběhu s PZ byl dostatečný stranový nebo výškový odstup od PZ, který zajistí nepoškození PZ během prací a to s ohledem na použitou bezvýkopovou technologii a všechny její účinky na okolní terén. V případě, že nemůže být tato podmínka dodržena, nesmí být použita bezvýkopová technologie.
 - Odkrytá PZ budou v průběhu nebo při přerušení stavební činnosti řádně zabezpečena proti jejich poškození.
 - Poklopy uzávěrů a ostatních armatur na PZ, vč. hlavních uzávěrů plynu (HUP) na odběrném plynovém zařízení udržovat stále přístupné a funkční po celou dobu trvání stavební činnosti.
 - Bude zachována hloubka uložení PZ (není-li ve stanovisku uvedeno jinak).
 - Stavebník je povinen neprodleně oznámit každé i sebemenší poškození PZ (vč. drobných vrypů do PE potrubí, poškození izolace, signalizačního vodiče, výstražné fólie, markeru atd.).
 - Před provedením zásypu výkopu a v průběhu stavby bude provedena kontrola dodržení podmínek stanovených pro stavební činnosti v ochranném pásmu PZ. Povinnost kontroly se vztahuje i na PZ, která nebyla odhalena. Kontrolu provede příslušná regionální oblast. Při žádosti uvede stavebník naši značku (číslo jednací) uvedenou v úvodu tohoto stanoviska. Kontrolu je třeba objednat min. 5 dnů předem. Předmětem kontroly je také ověření dodržení stanovené odstupové vzdálenosti staveb, které byly povoleny v ochranném a bezpečnostním pásmu PZ.

- O provedené kontrole bude sepsán protokol. Bez provedené kontroly nesmí být PZ zasypána. Stavebník je povinen na základě výzvy provozovatele PZ, nebo jeho zástupce doložit průkaznou dokumentaci o nepoškození PZ během výstavby nebo provést na své náklady kontrolní sondy v místě styku stavby s PZ.
- Plynárenské zařízení a plynovodní přípojky budou před zásypem výkopu řádně podsypány a obsypány, bude provedeno zhuštění a bude osazena výstražná fólie žluté barvy, to vše v souladu s předpisem provozovatele distribuční soustavy „Zásady pro projektování, výstavbu, rekonstrukce a opravy“ a v souladu s ČSN EN 12007-1-4, TPG 702 01, TPG 702 04.
- Neprodleně po skončení stavební činnosti budou řádně osazeny všechny poklopy a nadzemní prvky PZ.
- Pokud stavebník nedodrží podmínky stanovené tímto stanoviskem bude činnost stavebníka vyhodnocena provozovatelem PZ jako narušení ochranného nebo bezpečnostního pásma PZ a budou z toho vyvozeny příslušné důsledky.

25. Budou dodrženy podmínky vyjádření společnosti Severočeské vodovody a kanalizace, a.s. (dále jen SČVK), zn. SCVKZAD223598/UTPCUL/GAZ ze dne 25.11.2024:

- Před započítím prací požádá stavebník o vytyčení vodohospodářského zařízení.
- V případě, že dojde ke střetu se zařízením v naší správě, je stavebník povinen toto neprodleně oznámit a projednat s naší společností.
- V rámci provádění zemních, stavebních a ostatních prací v ochranném a bezpečnostním pásmu zařízení ve správě SČVK požadujeme plné respektování tohoto zařízení, a to za dodržení všech předpisů a norem, které se k této činnosti vztahují zejména pak:
 - Dodržování zákonných povinností zejména v souvislosti s návrhem a realizací záměru v ochranných pásmech vodních zdrojů § 30 Ochranná pásma vodních zdrojů (dále jen OPVZ), zákon č. 254/2001 Sb., o vodách, ve znění pozdějších předpisů.
 - Dodržování zákonných povinností zejména v souvislosti s návrhem a realizací záměru v ochranných pásmech řadů § 23 Ochranná pásma vodovodních řadů a kanalizačních stok, zákon č. 274/2001 Sb., o vodovodech a kanalizacích pro veřejnou potřebu, ve znění pozdějších předpisů.
- Zahájení prací nám bude 15 dní předem písemně nebo e-mailovou poštou oznámeno včetně jména a telefonického spojení na stavební dozor, zhotovitele stavby a stavebníka.
- Upozorňujeme dále zejména na poklopy šoupat, hydrantů a ventilové poklopy hlavních uzávěrů vody na řadech, revizní kanalizační šachty, které je nutno respektovat a zachovat. Zejména požadujeme, aby při výstavbě nedošlo k výrazné změně nivelety terénu (max. tolerance ± 15 cm) a tím snižování nebo zvyšování krytí nad stávajícím vodohospodářským zařízením. Nutné předchází projednání.
- Požadujeme být přizváni ke každé činnosti v ochranném pásmu námi provozovaného zařízení.
- Dojde-li ke vstupu do ochranného pásma v průběhu prováděných či k odkrytí zařízení ve správě SČVK v průběhu realizace záměru požadujeme být přizváni na stavbu za účelem kontroly zařízení v naší správě a současně požadujeme, aby před zásypem došlo našimi pracovníky SČVK či pracovníky servisní organizace provozovatele – společnost Severočeská servisní a.s. k zápisu souhlasu do stavebního deníku.
- Při případném nedodržení těchto podmínek bude naše společnost požadovat náhradu způsobených škod a uvedení vzniklých nesrovnalostí do souladu s právními předpisy a normami.
- V případě, že dojde při realizaci stavby k nalezení dalšího vodohospodářského zařízení, které není uvedeno v dokumentaci stavby, požadujeme provést samostatné jednání o způsobu ochrany zařízení nebo o jeho eventuální přeložce nebo zrušení.

26. Budou dodrženy podmínky vyjádření Státního pozemkového úřadu, zn. SPU 129156/2025/508100/Dr ze dne 01.04.2025:

- Státní pozemkový úřad povolí vstup a provedení prací pro realizaci liniové stavby podzemního vedení sítě elektronických komunikací na pozemcích ve vlastnictví státu, se kterými je příslušný hospodařit SPÚ, pare. č. 687/1, 701, 703 a 711 v katastrálním území Levousy, okres Litoměřice, zapsané v současné době na LV 10002, za předpokladu, že stavebník:
 - po dokončení stavby uvede pozemky do původního/náležitého stavu,
 - po dokončení stavby předá pozemky zástupci SPÚ na základě oboustranně potvrzeného písemného protokolu, a to do 30 dnů od vydání kolaudačního rozhodnutí,
 - po dokončení stavby uhradí SPÚ jednorázovou náhradu za zřízení věcného břemene na dotčených pozemcích, dle § 104a zákona č. 127/2005 Sb., o elektronických komunikacích, ve změně pozdějších předpisů, vznikající na pozemcích ve vlastnictví České republiky zákonná věcná břemena a paušální úplatu za užívání pozemků po dobu realizace stavby.

Účastníci řízení dle § 27 odst. 1 správního řádu, na něž se vztahuje rozhodnutí správního orgánu:

- Speednet s.r.o., IČO 25436660, Skupova 570/21, 415 01 Teplice

ODŮVODNĚNÍ

Dne 23.12.2024 podal stavebník u Městského úřadu Lovosice, odboru stavebního úřadu a územního plánování, žádost o vydání povolení záměru předmětné stavby. Tento však nebyl místně příslušný k povolení záměru, proto žádost postoupil místně příslušnému Městskému úřadu Libochovice, stavebnímu úřadu. Dnem podání žádosti bylo zahájeno řízení o povolení záměru. Dne 03.02.2025 byla doručena žádost stavebníka o *převzetí věci – povolení stavby – Z/2024/72280*. Stavebník uvedl, že příslušný stavební úřad nemá vzhledem k rozsahu záměru dostatečnou kapacitu k vedení řízení. Z tohoto důvodu stavebník požádal KÚ ÚK, UPS o převzetí věci. KÚ ÚK, UPS žádosti vyhověl a věc usnesením č.j. KUUK/024762/2025 ze dne 12.02.2025 převzal. Záměr byl následně dne 27.02.2025 v informačním systému stavebního řízení předán KÚ ÚK, UPS. Podaná žádost byla poté dne 20.06.2025 doplněna.

Záměrem stavebníka je pokládka zemní páteřní optické sdělovací trasy (podzemního komunikačního vedení sítě elektronických komunikací), umístění optických rozvaděčů a umístění optických datových přípojek. Přípojky elektronických komunikací jsou do délky 100 m a nevyžadují v souladu s liniovým zákonem, vydání rozhodnutí o povolení záměru podle stavebního zákona. **Proto optické přípojky nejsou předmětem tohoto řízení.**

Předmětné řízení vedené podle liniového zákona a stavebního zákona je řízením s velkým počtem účastníků dle § 144 správního řádu. Na základě uvedené skutečnosti a v souladu s ustanovením § 188 odst. 4 stavebního zákona, ve spojení s § 2 odst. 6 liniového zákona bylo vyrozumění o zahájení řízení doručováno veřejnou vyhláškou. Jednotlivě bylo vyrozumění o zahájení řízení doručováno pouze účastníkům řízení podle § 182 písm. c) stavebního zákona, stavebníkovi, obcím, na jejichž území má být záměr uskutečněn, a dotčeným orgánům. Vycházejí z těchto ustanovení, ostatní písemnosti v řízení (včetně tohoto rozhodnutí) byly a jsou doručovány jednotlivě pouze stavebníkovi, obcím, na jejichž území se má záměr uskutečnit a dotčeným orgánům. Všem ostatním účastníkům řízení byly následující písemnosti doručovány pouze veřejnou vyhláškou, přičemž o této skutečnosti byli účastníci řízení informováni ve vyrozumění o zahájení řízení. V souladu s ustanovením § 188 odst. 3 stavebního zákona byli účastníci řízení podle § 182 písm. d) stavebního zákona identifikováni označením pozemku a staveb evidovaných v katastru nemovitostí.

Okruh účastníků řízení stanovil KÚ ÚK, UPS s ohledem na charakter stavby, způsob jejího provedení

a následného užívání. Při stanovení okruhu účastníků řízení KÚ ÚK, UPS vycházel z § 182 stavebního zákona. Účastník řízení podle § 182 písm. a) stavebního zákona je uveden ve výroku tohoto rozhodnutí a je jím společnost Speednet s.r.o., IČO 25436660, Skupova 570/21, 415 01 Teplice. Účastníkem řízení dle § 182 písm. b) stavebního zákona je Obec Křesín a Obec Evaň.

Účastníky řízení podle § 182 písm. c) stavebního zákona jsou:

- Obec Křesín, č.p. 77, 410 02 Křesín
- Obec Evaň, č.p. 27, 410 02 Evaň
- Správa a údržba silnic Ústeckého kraje, příspěvková organizace, Ruská 260/13, Pozorka, 417 03 Dubí
- Státní pozemkový úřad, Husinecká 1024/11a, Žižkov, 130 00 Praha 3
- Povodí Ohře, s. p., Bezručova 4219, 430 03 Chomutov
- JEKU - SUN s.r.o., Pražská 1279/18, Hostivař, 102 00 Praha 10
- SYNTHOS Kralupy a.s., O. Wichterleho 810, Lobeček, 278 01 Kralupy nad Vltavou
- CETIN a.s., Českomoravská 2510/19, Libeň, 190 00 Praha 9
- ČEZ Distribuce, a. s., Teplická 874/8, Děčín IV- Podmokly, 405 02 Děčín
- Severočeské vodovody a kanalizace, a.s. Přítkovská 1689/14, 415 01 Teplice
- GasNet Služby, s.r.o., Plynárenská 499/1, Zábrdovice (Brno-střed), 602 00 Brno

Účastníci řízení podle § 182 písm. d) stavebního zákona jsou identifikováni jako osoby, jejichž vlastnické nebo jiné věcné právo k sousedním stavbám nebo sousedním pozemkům může být rozhodnutím o povolení záměru přímo dotčeno. V případě této stavby se jedná o osoby mající vlastnické nebo jiné věcné právo k sousedním pozemkům:

- parc. č. 167/2, 113/7, 113/8, 167/1, 167/9, 164, 161/2, 161/3, 113/9, 360/36, 161/4, 360/37, 113/5, 113/11, 113/12, 113/1, 147/38, 161/5, 161/1, 157/1, 159, 88/19, 88/18, 158, 88/17, 88/16, 88/15, 157/3, 157/2, 88/14, 88/13, 88/12, 88/11, 88/10, 88/9, 88/8, 148/1, 148/2, 88/1, 147/37, 12, 13, 706/19, 60/1, 706/23, 61/1, 706/22, 64/1, 64/2, 706/21, 65, 706/18, 68/1, 706/20, 69/6, 706/3, 69/2, 72/1, 706/11, 76/1, 706/25, 26/2, 705/1, 303/3, 303/7, 303/2, 301/1, 303/1, 302/3, 695/6, 505/50, 505/49, 505/43, 21/1, 21/2, 505/3, 443/4, 697/2, 456/4, 505/2, 454/1, 454/5, 505/45, 505/7, 505/47, 471, 470, 456/2, 702, 457, 467/1, 459/1, 459/2, 460, 465, 463, 464, 629, 627, 631/1, 51; a pozemky st. p. č. 122, 121, 120, 305, 1193, 99, 72, 5, 4, 2, 6/3, 7/3, 8/1, 10, 11, 12/1, 13, 38/1, 38/2, 89/1, 14, 81, 34/1, 23, 32, 31, 95, 24/1, 24/2, 25, 26, 96, 27, 28, 30, 34/2, 33/2, 22/1, 15/1, 21, 20, 19, 18/3, 18/1, 16, 18/4, 15/2, 75/2, 75/1, 92, 70, 93, 78, 80, 302, 90, 91/1, 91/2, 331, 322, 296 v k.ú. Levousy
- parc. č. 517/2, 628, 631/2, 688/2, 632/2, 625/1, 599, 689/2, 598, 601/2, 600, 694, 610, 625/3, 625/31, 618/1, 616/4, 625/2, 61/1, 602/2, 604/11, 674; a pozemky st. p. č. 82, 53/5, 60/3, 59, 60/4, 60/1, 77, 69, 62, 50, 132, 680/8, 68, 49/2, 49/1, 48, 88/1, 121, 47, 46, 66, 130 v k.ú. Horka u Libochovic.

K žádosti byly doloženy tyto podklady:

1. plná moc ze dne 27.05.2024 – zmocnitel Speednet, s.r.o., se sídlem Teplice, Skupova 570/21, PSČ 41501, IČO: 25436660, zmocněnec Kubeš Projekt s.r.o., se sídlem Fügnerova 490, Blatná, PSČ 388 01, IČO: 018 84 565. Plná moc ze dne 01.03.2024 – zmocnitel Kubeš Projekt s.r.o., se sídlem Fügnerova 490, Blatná, PSČ 388 01, IČO: 018 84 565, zmocněnec MgA. Eva Yvetta Amatya, IČO 04885074 Písecká 2023/16, 130 00 Praha 3 – Vinohrady
2. dokumentace pro povolení záměru ID SR00X00985BH, vložená do Informačního systému stavebního řízení dne 15.11.2024 (verze 1), kterou vypracovala společnost Kubeš Projekt s.r.o., IČO 01884565, Fügnerova 490, 388 01 Blatná a ověřil Dušan Kubeš, ČKAIT 0101105
3. dokumentace pro povolení záměru ID SR00X00DH561, vložená do Informačního systému stavebního řízení dne 23.12.2024 (verze 2), kterou vypracovala společnost Kubeš Projekt s.r.o., IČO 01884565, Fügnerova 490, 388 01 Blatná a ověřil Dušan Kubeš, ČKAIT 0101105
4. dokumentace pro povolení záměru ID SR00X00VKR2Q, vložená do Informačního systému stavebního řízení dne 20.06.2025 (verze 3), kterou vypracovala společnost Kubeš Projekt s.r.o., IČO 01884565, Fügnerova 490, 388 01 Blatná a ověřil Dušan Kubeš, ČKAIT 0101105

5. vyjádření společnosti ČD – Telematika a.s., č.j. 2202412408 ze dne 24.05.2024 a č.j. 3202412408 ze dne 24.05.2024
6. stanovisko společnosti ČEPRO k vyjádření č.j. 20038/24, a.s., ze dne 15.11.2024
7. sdělení společnosti ČEPS, a.s., zn. 11462/2024/CEPS ze dne 15.11.2024
8. vyjádření společnosti CETIN a.s., č.j. 328515/24 ze dne 16.11.2024
9. vyjádření společnosti ČEZ Distribuce, a.s., zn. 001155759365 ze dne 18.11.2024 a zn. 001155790393 ze dne 18.11.2024
10. sdělení společnosti ČEZ ICT Services, a.s., zn. 0700975796 ze dne 14.05.2025
11. sdělení společnosti Telco Infrastructure, s.r.o., zn. 1100242901 ze dne 14.05.2025
12. sdělení společnosti Telco Pro Services, a.s., zn. 0201873522 ze dne 14.05.2025
13. stanovisko společnosti GasNet Služby, s.r.o., zn. 5003206204 ze dne 26.11.2024
14. vyjádření Státního pozemkového úřadu, zn. SPU 129156/2025/508100/Dr ze dne 01.04.2025
15. vyjádření společnosti Severočeské vodovody a kanalizace, a.s., zn. SCVKZAD223598 /UTPCUL/GAZ ze dne 25.11.2024
16. vyjádření společnosti Vodafone Czech Republic a.s., zn. 250514-1620822923 ze dne 14.05.2025
17. vyjádření společnosti T-mobile Czech Republic a.s., zn. E26807/25 ze dne 23.05.2025
18. vyjádření Ústavu archeologické památkové péče severozápadních Čech, v. v. i., č.j. 1666/2024 ze dne 19.12.2024
19. Jednotné environmentální stanovisko Městského úřadu Lovosice, odboru rozvoje města a životního prostředí, ev. č. MULO 46055/2024, č.j. OŽP 757/2004 ze dne 13.12.2024
20. Vyjádření Obvodního báňského úřadu pro území kraje Ústeckého, č.j. SBS 51749/2024/OBÚ-04 ze dne 18.11.2024
21. vyjádření Povodí Ohře, s. p., zn. POH/53163/2024-2/032400 ze dne 22.11.2024
22. vyjádření Správy a údržby silnic Ústeckého kraje, č.j. SUSUKLT/RL/21161/2024 ze dne 28.11.2024 a č.j. SUSUKLT/RL/21161/2024 ze dne 12.12.2024
23. vyjádření Městského úřadu Lovosice, odboru dopravy a silničního hospodářství, ev. č. MULO 20369/2025, č.j. ODSH 49635/2025 ze dne 19.05.2025
24. sdělení Městského úřadu Lovosice, úsek památkové péče, ev. č. MULO 2025/PR ze dne 30.05.2025
25. souhlas Obce Evaň se stavbou ze dne 19.05.2025
26. souhlas Obce Křesín se stavbou, č.j. 126/2025 ze dne 17.06.2025

KÚ ÚK, UPS dne 25.07.2025 opatřením č.j. R/2025/40717/2 podle § 188 stavebního zákona vyrozuměl o zahájení řízení účastníky řízení, dotčené orgány a hlavního projektanta. Současně podle ustanovení § 189 odst. 1 stavebního zákona upustil od ohledání na místě i od ústního jednání, protože mu jsou dobře známy poměry staveniště a žádost poskytuje dostatečný podklad pro posouzení stavebního záměru a stanovení podmínek k jeho provádění. KÚ ÚK, UPS stanovil, že ve lhůtě do 15 dnů od doručení vyrozumění mohou účastníci řízení uplatnit své námitky a dotčené orgány svá závazná stanoviska. Ve stanovené lhůtě nebyly uplatněny žádné námitky.

KÚ ÚK, UPS dále posuzoval, zda je záměr v souladu s územně plánovací dokumentací, územními opatřeními včetně vymezení zastavěného území, stejně jako s cíli a úkoly územního plánování.

Zásady územního rozvoje Ústeckého kraje, ve znění 8. aktualizace (dále jen ZÚR), jsou účinné od 31.12.2024. Záměr neleží v rozvojové oblasti ani rozvojové ose ani ve specifické oblasti vymezené v ZÚR. Záměr neleží ani v zastavitelné či transformační ploše ani koridoru ani nezasahuje do územního systému ekologické stability vymezeného v ZÚR. Záměr nemá vliv na cílové kvality krajiny. Záměr neleží v plochách a koridorech vymezených v ZÚR pro veřejně prospěšné stavby, veřejně prospěšná opatření ani v ploše vymezené v ZÚR pro asanaci. Záměr není v ZÚR zařazen mezi stavby a opatření k zajišťování obrany a bezpečnosti státu. Záměru se netýkají požadavky ZÚR na koordinaci územně plánovací činnosti obcí. Záměru se netýkají požadavky na kompenzační opatření podle zákona o ochraně přírody a krajiny ani plochy a koridory územních rezerv vymezené v ZÚR. Záměru se netýkají plochy ani koridory, ve kterých se ukládá prověření změn jejich využití územní studií, ani pořadí provádění změn v území stanovené v ZÚR. **Záměr tedy není v rozporu se ZÚR.**

Záměr zasahuje do zastavěného i nezastavěného území obcí Křesín a Evaň. V nezastavěném území dle § 122 odst. 1 písm. a) stavebního zákona lze umisťovat veřejnou dopravní a technickou infrastrukturu. Dle § 10 odst. 1 písm. b) se veřejnou infrastrukturou rozumí mimo jiné technická infrastruktura, kterou jsou zejména systémy a sítě technické infrastruktury a s nimi související stavby a zařízení pro elektronické komunikace.

Územní plán obce Křesín (dále jen ÚP Křesín) nabyl účinnosti dne 10.12.2008. Podle ÚP Křesín se záměrem dotčené pozemky nachází v následujících plochách:

K nezastavitelným plochám ÚP Křesín uvádí:

Nezastavitelné plochy tvoří v obci Křesín především pole, trvalé travní porosty, chmelnice, lesy, vodní plochy a toky a krajinná zeleň.

- Podmíněně přípustné využití – **nezbytně nutná technická a dopravní infrastruktura**; prvky drobné architektury (křížky, pomníky apod.); informační tabule a turistické značky, za podmínky, že jejich výstavby nenaruší panorama okolní krajiny.

Také ve zbývajících plochách je záměr v souladu s přípustným využitím těchto ploch.

Vzhledem k výše uvedenému dospěl KÚ ÚK, UPS k závěru, že **záměr je v souladu s ÚP Křesín.**

Územní plán obce Evaň (dále jen ÚP Evaň) nabyl účinnosti dne 03.10.2008, jeho změna č. 1 nabyla účinnosti dne 01.02.2022. Podle ÚP Evaň se záměrem dotčené pozemky nachází v následujících plochách:

Plochy přírodní (PP)

- Přípustné využití: pozemky související dopravní a **technické infrastruktury**

Plochy veřejných prostranství (PV)

- Přípustné využití: pozemky související dopravní a **technické infrastruktury** slučitelné s účelem veřejných prostranství

Z výše uvedeného vyplývá, že záměr je v souladu s přípustným využitím těchto ploch.

Vzhledem k výše uvedenému dospěl KÚ ÚK, UPS k závěru, že **záměr je v souladu s ÚP Evaň.**

KÚ ÚK, UPS přezkoumal předloženou žádost a zjistil, že stavební záměr je v souladu s požadavky podle § 193 písm. a) až f) stavebního zákona a jeho prováděcích předpisů. Záměr je v souladu s územně plánovací dokumentací, územními opatřeními včetně vymezení zastavěného území, stejně jako s cíli a úkoly územního plánování. Záměr je v souladu s požadavky jiných právních předpisů chránících dotčené veřejné zájmy a splňuje požadavky na veřejnou dopravní a technickou infrastrukturu. Dále je stavební záměr v souladu s ochranou práv a právem chráněných účastníků řízení, které KÚ ÚK, UPS,

hodnotil a poměřoval ve vzájemných souvislostech. Dokumentaci pro povolení záměru zpracovala osoba oprávněná k výkonu této činnosti dle zákona č. 360/1992 Sb., o výkonu povolání autorizovaných architektů a o výkonu povolání autorizovaných inženýrů a techniků činných ve výstavbě, ve znění pozdějších předpisů.

Podmínky dotčených orgánů vyplývající z předložených závazných stanovisek KÚ ÚK, UPS zapracoval do podmínek rozhodnutí. Do podmínek rozhodnutí byly také převzaty podmínky správců veřejné dopravní a technické infrastruktury, a to v takovém rozsahu, který je relevantní pro předmět a rozsah rozhodnutí. KÚ ÚK, UPS nezohlednil požadavky odkazující na konkrétní osoby, jejich adresy, telefonní čísla, (nefunkční) odkazy na webové stránky apod., neboť se jedná o údaje, které se mohou měnit. Stavebník by tak objektivně neměl možnost zajistit plnění takto konkrétně formulovaných požadavků.

Podmínky Povodí Ohře, s. p., ze stanoviska zn. POH/53163/2024-2/032400 ze dne 22.11.2024 nebyly převzaty, neboť tyto podmínky jsou zapracovány v jednotném environmentálním stanovisku Městského úřadu Lovosice, odboru rozvoje města a životního prostředí, který je příslušným dotčeným orgánem, ev. č. MULO 46055/2024, č.j. OŽP 757/2004 ze dne 13.12.2024, z kterého byly tyto podmínky do tohoto rozhodnutí převzaty. Z jednotného environmentálního stanoviska ev. č. MULO 46055/2024, č.j. OŽP 757/2024 ze dne 13.12.2024 nebyly převzaty duplicitní podmínky z části III. (14 podmínek), části IV. (6 podmínek) a části V. (5 podmínek), jelikož všechny tyto podmínky jsou uvedeny již v části II. (celkem 25 podmínek)

Mimo výše uvedených nepřevzatých podmínek nebyla z vyjádření Správy a údržby silnic ústeckého kraje, č.j. SUSUKLT/RL/21161/2024 ze dne 12.12.2024 převzata podmínka označená č. 26, která uvádí, že jiné IS nejsou v projektu řešeny, protože se nejedná o podmínku, ale pouze o informaci. Dále podmínka označená č. 38, s požadavkem, že úhrady finančních náhrad musí být provedeny před kolaudací. Dle § 2i odst. 2 liniového zákona se k užívání stavby infrastruktury elektronických komunikací nevyžaduje kolaudační rozhodnutí podle stavebního zákona, ze stejného důvodu nebyla převzata část podmínky označená č. 40 požadující přizvání k závěrečnému (kolaudačnímu) jednání a doložení fotografií dokládací průběh stavby (část podmínky požadující doložení fotografií byla ponechána a převzata). Podmínka označená č. 44 také nebyla převzata, jelikož pouze informuje o platnosti vyjádření a nejedná se tedy o podmínku. Z vyjádření společnosti CETIN a.s., č.j. 328515/24 ze dne 16.11.2024 nebyla převzata část podmínky s informací, že o provedené kontrole (před záhozem vedení a při kolizi s vedením) bude proveden zápis do stavebního deníku, který bude kontrolován při kolaudačním řízení stavby. Jak již uvedl KÚ ÚK, UPS výše, dle 2i odst. 2 liniového zákona se k užívání stavby infrastruktury elektronických komunikací nevyžaduje kolaudační rozhodnutí podle stavebního zákona, proto část podmínky s informací o kontrole při kolaudačním řízení nebyla převzata. Z vyjádření společnosti ČEZ Distribuce, a.s., zn. 001155759365 ze dne 18.11.2024 a zn. 001155790393 ze dne 18.11.2024 nebyly převzaty „podmínky“, dle kterých se vyjádření nevztahuje na zařízení v majetku jiných společností a informace, a že vyjádření nenahrazuje souhlas k zajištění příkonu elektrické energie. Nejedná se totiž o podmínky, ale pouze o informace. Ze stanoviska společnosti GasNet Služby, s.r.o., zn. 5003206204 ze dne 26.11.2024 nebyla převzata podmínka požadující umístění nových „PODB“ a „ZB“, jelikož není možné z této podmínky zjistit, o co by se mělo jednat (zkratka není ve stanovisku vysvětlena), ani důvod, proč by měl stavebník požadované umísťovat. Takto nepřesně formulovanou podmínku nelze převzít a zavázat tak stavebníka k jejímu splnění. Dále nebyly převzaty podmínky, které jsou pouze informací o platnosti stanoviska nebo o možném výskytu zařízení jiných vlastníků nebo nefunkční zařízení; informace o tom, že společnost GasNet Služby s.r.o. souhlasí s povolením stavby a informace o tom, co se považuje za stavební činnost, jelikož se jedná pouze o informace, nikoliv podmínky. Duplicitní odkazy na zákon č. 458/2000 Sb. také nebyly převzaty. Z vyjádření společnosti Severočeské vodovody a kanalizace, a.s., zn. SCVKZAD223598/UTPCUL/GAZ ze dne 25.11.2024 nebyla převzata podmínka 1.7. uvádějící, co v případě kolaudačního řízení stavebník doloží. Jak již uvedl KÚ ÚK, UPS výše, dle § 2i odst. 2 liniového zákona se k užívání stavby infrastruktury elektronických komunikací nevyžaduje kolaudační rozhodnutí podle stavebního zákona. Z tohoto vyjádření také nebyla převzata podmínka 1.11 s informací, že případná existence vodovodních či kanalizačních přípojek není předmětem vyjádření a odkázání na vlastníky přípojek pro informaci o jejich existenci, tato podmínka nebyla převzata,

jelikož se nejedná o podmínku, ale pouze informaci.

V průběhu řízení o povolení záměru nebyly shledány důvody, které by bránily povolení stavebního záměru, a proto KÚ ÚK, UPS tímto rozhodnutím povolil navržený stavební záměr.

POUČENÍ

Proti tomuto rozhodnutí může účastník řízení podat odvolání podle § 81 odst. 1 správního řádu, ve lhůtě 15 dnů ode dne jeho oznámení, a to k Dopravnímu a energetickému stavebnímu úřadu, prostřednictvím KÚ ÚK, UPS.

Lhůta pro podání odvolání se počítá ode dne následujícího po doručení písemného vyhotovení rozhodnutí, nejpozději však po uplynutí desátého dne ode dne, kdy bylo nevyzvednuté rozhodnutí uloženo a připraveno k vyzvednutí. Odvolání se podává s potřebným počtem stejnopisů tak, aby jeden stejnopis zůstal správnímu orgánu a aby každý účastník dostal jeden stejnopis.

Po nabytí právní moci povolení záměru obdrží stavebník oznámení o ověření projektové dokumentace spolu se štítkem obsahujícím identifikační údaje o povolené stavbě dle § 197 odst. 3 stavebního zákona.

Stavba nesmí být zahájena, pokud rozhodnutí o povolení záměru nenabude právní moci. Povolení platí **2 roky** ode dne nabytí právní moci. Bylo-li provádění záměru zahájeno v době jeho platnosti, prodlužuje se podle § 198 odst. 1 doba platnosti na 10 let ode dne právní moci povolení. Doba platnosti povolení může stavební úřad podle § 198 odst. 3 prodloužit na základě žádosti stavebníka podané před jejím uplynutím, a to i opakovaně, nejdéle však vždy o další 2 roky. Platnost povolení nezanikne, dokud o žádosti není pravomocně rozhodnuto.

Seznam pozemků, na kterých vznikne služebnost:

- pozemky parc. č. 717/52, 113/4, 711, 88/22, 710/2, 694/23, 707/4, 707/2, 50/2, 706/24, 694/25, 707/1, 694/32, 694/1, 299/27, 709, 697/1, 701, 456/1, 704/1, 703, 687/1, 113/9, 164, 505/50, 51, 695/6, 88/12, na pozemcích st. p. č. 37/1, 15/1, 18/1, 18/3, 18/4, 19, 2, 31, 4, 93 v k.ú. Levousy.
- pozemky parc. č. 687/2, 682, 680/3, 680/5, 669/3, 680/2, 680/1, 625/5, 672/2, 602/1, 601/2, 604/11, 625/1, na pozemku st. p. č. 48 v k.ú. Horka u Libochovic.

Dle § 2i odst. 2 liniového zákona se k užívání stavby infrastruktury elektronických komunikací nevyžaduje kolaudační rozhodnutí podle stavebního zákona. Dle § 230 odst. 3 stavebního zákona stavbu, která nevyžaduje kolaudační rozhodnutí, lze užívat ihned po dokončení, a to pouze v souladu s účelem vymezeným v povolení stavby. Dokončení stavby je stavebník povinen neprodleně oznámit stavebnímu úřadu. V oznámení stavebník uvede číslo geometrického plánu, pokud je stavba předmětem evidence v katastru nemovitostí nebo její výstavbou dochází k rozdělení pozemku a identifikátor záznamu, ve kterém byly zapsány změny týkající se obsahu digitální technické mapy kraje nebo předány podklady pro jejich zápis, pokud jsou údaje o stavbě obsahem digitální technické mapy kraje.

Ing. Marek Trabalka
samostatný referent oddělení krajský stavební úřad

Správní poplatek za vydání povolení záměru vyměřený dle položky č. 18 bodu 1 písm. c) sazebníku zákona č. 634/2004 Sb., o správních poplatcích, ve znění pozdějších předpisů, byl uhrazen dne 25.08.2025.

Grafická příloha – Koordinační situace C.3.1., C.3.2. z 05/2024 (aktualizace 05/2024) a koordinační

situace C.3.3., C.3.4., C.3.5., C.3.6. z 05/2024 (aktualizace 11/2024).

Doručování veřejnou vyhláškou:

Toto rozhodnutí se doručuje podle § 25 správního řádu veřejnou vyhláškou a bude vyvěšeno nejméně po dobu 15 dnů na úředních deskách následujících úřadů:

- Krajský úřad Ústeckého kraje, Velká Hradební 3118/48, 400 02 Ústí nad Labem
- Obecní úřad Křesín, č.p. 77, 410 02 Křesín
- Obecní úřad Evaň, č.p. 27, 410 02 Evaň

Rozhodnutí bude zveřejněno též způsobem umožňujícím dálkový přístup. Poslední den vyvěšení rozhodnutí se považuje za den jeho doručení. Poté je třeba potvrzené rozhodnutí s vyznačením data vyvěšení a sejmutí vrátit Krajskému úřadu Ústeckého kraje, odboru územního plánování a stavebního řádu. Účinky doručení a s tím spojené lhůty pro uplatnění opravných prostředků jsou spojeny pouze s vyvěšením rozhodnutí na úřední desce Krajského úřadu Ústeckého kraje.

Vyvěšeno a zveřejněno elektronicky dne:

Sejmuto dne:

Razítko a podpis:

Rozdělovník:

Účastníci řízení

podle § 182 písm. a) a b) stavebního zákona (do vlastních rukou)

- Speednet s.r.o., Skupova 570/21, 415 01 Teplice, **kterou zastupuje:**
 - o MgA. Eva Yveta Amatya, IČO 04885074, Písecká 2023/16, 130 00 Praha 3 – Vinohrady
- Obec Křesín, č.p. 77, 410 02 Křesín
- Obec Evaň, č.p. 27, 410 02 Evaň

podle § 182 písm. c) stavebního zákona (veřejnou vyhláškou)

- Obec Křesín, č.p. 77, 410 02 Křesín
- Obec Evaň, č.p. 27, 410 02 Evaň
- Správa a údržba silnic Ústeckého kraje, příspěvková organizace, Ruská 260/13, Pozorka, 417 03 Dubí
- Státní pozemkový úřad, Husinecká 1024/11a, Žižkov, 130 00 Praha 3
- Povodí Ohře, s. p., Bezručova 4219, 430 03 Chomutov
- JEKU - SUN s.r.o., Pražská 1279/18, Hostivař, 102 00 Praha 10
- SYNTHOS Kralupy a.s., O. Wichterleho 810, Lobeček, 278 01 Kralupy nad Vltavou
- CETIN a.s., Českomoravská 2510/19, Libeň, 190 00 Praha 9
- ČEZ Distribuce, a. s., Teplická 874/8, Děčín IV- Podmokly, 405 02 Děčín
- Severočeské vodovody a kanalizace, a.s. Přítkovská 1689/14, 415 01 Teplice
- GasNet Služby, s.r.o., Plynárenská 499/1, Zábrdovice (Brno-střed), 602 00 Brno

podle § 182 písm. d) stavebního zákona, v návaznosti na § 2 odst. 6 liniového zákona (veřejnou vyhláškou)

osoby mající vlastnické nebo jiné věcné právo k sousedním pozemkům:


- parc. č. 167/2, 113/7, 113/8, 167/1, 167/9, 164, 161/2, 161/3, 113/9, 360/36, 161/4, 360/37, 113/5, 113/11, 113/12, 113/1, 147/38, 161/5, 161/1, 157/1, 159, 88/19, 88/18, 158, 88/17, 88/16, 88/15, 157/3, 157/2, 88/14, 88/13, 88/12, 88/11, 88/10, 88/9, 88/8, 148/1, 148/2, 88/1, 147/37, 12, 13, 706/19, 60/1, 706/23, 61/1, 706/22, 64/1, 64/2, 706/21, 65, 706/18, 68/1, 706/20, 69/6, 706/3, 69/2, 72/1, 706/11, 76/1, 706/25, 26/2, 705/1, 303/3, 303/7, 303/2, 301/1, 303/1, 302/3, 695/6, 505/50, 505/49, 505/43, 21/1, 21/2, 505/3, 443/4, 697/2, 456/4, 505/2, 454/1, 454/5, 505/45, 505/7, 505/47, 471, 470, 456/2, 702, 457, 467/1, 459/1, 459/2, 460, 465, 463, 464, 629, 627, 631/1, 51; a pozemky st. p. č. 122, 121, 120, 305, 1193, 99, 72, 5, 4, 2, 6/3, 7/3, 8/1, 10, 11, 12/1, 13, 38/1, 38/2, 89/1, 14, 81, 34/1, 23, 32, 31, 95, 24/1, 24/2, 25, 26, 96, 27, 28, 30, 34/2, 33/2, 22/1, 15/1, 21, 20, 19, 18/3, 18/1, 16, 18/4, 15/2, 75/2, 75/1, 92, 70, 93, 78, 80, 302, 90, 91/1, 91/2, 331, 322, 296 v k.ú. Levousy
- parc. č. 517/2, 628, 631/2, 688/2, 632/2, 625/1, 599, 689/2, 598, 601/2, 600, 694, 610, 625/3, 625/31, 618/1, 616/4, 625/2, 61/1, 602/2, 604/11, 674; a pozemky st. p. č. 82, 53/5, 60/3, 59, 60/4, 60/1, 77, 69, 62, 50, 132, 680/8, 68, 49/2, 49/1, 48, 88/1, 121, 47, 46, 66, 130 v k.ú. Horka u Libochovic

Dotčené orgány (jednotlivě)

- Městský úřad Lovosice, Odbor rozvoje města a životního prostředí, Školní 407/2, 410 02 Lovosice
- Městský úřad Lovosice, Odbor dopravy a silničního hospodářství, Školní 407/2, 410 02 Lovosice

Na vědomí

- Ústav archeologické památkové péče severozápadních Čech, v. v. i., Jana Žižky 835, 434 01 Most

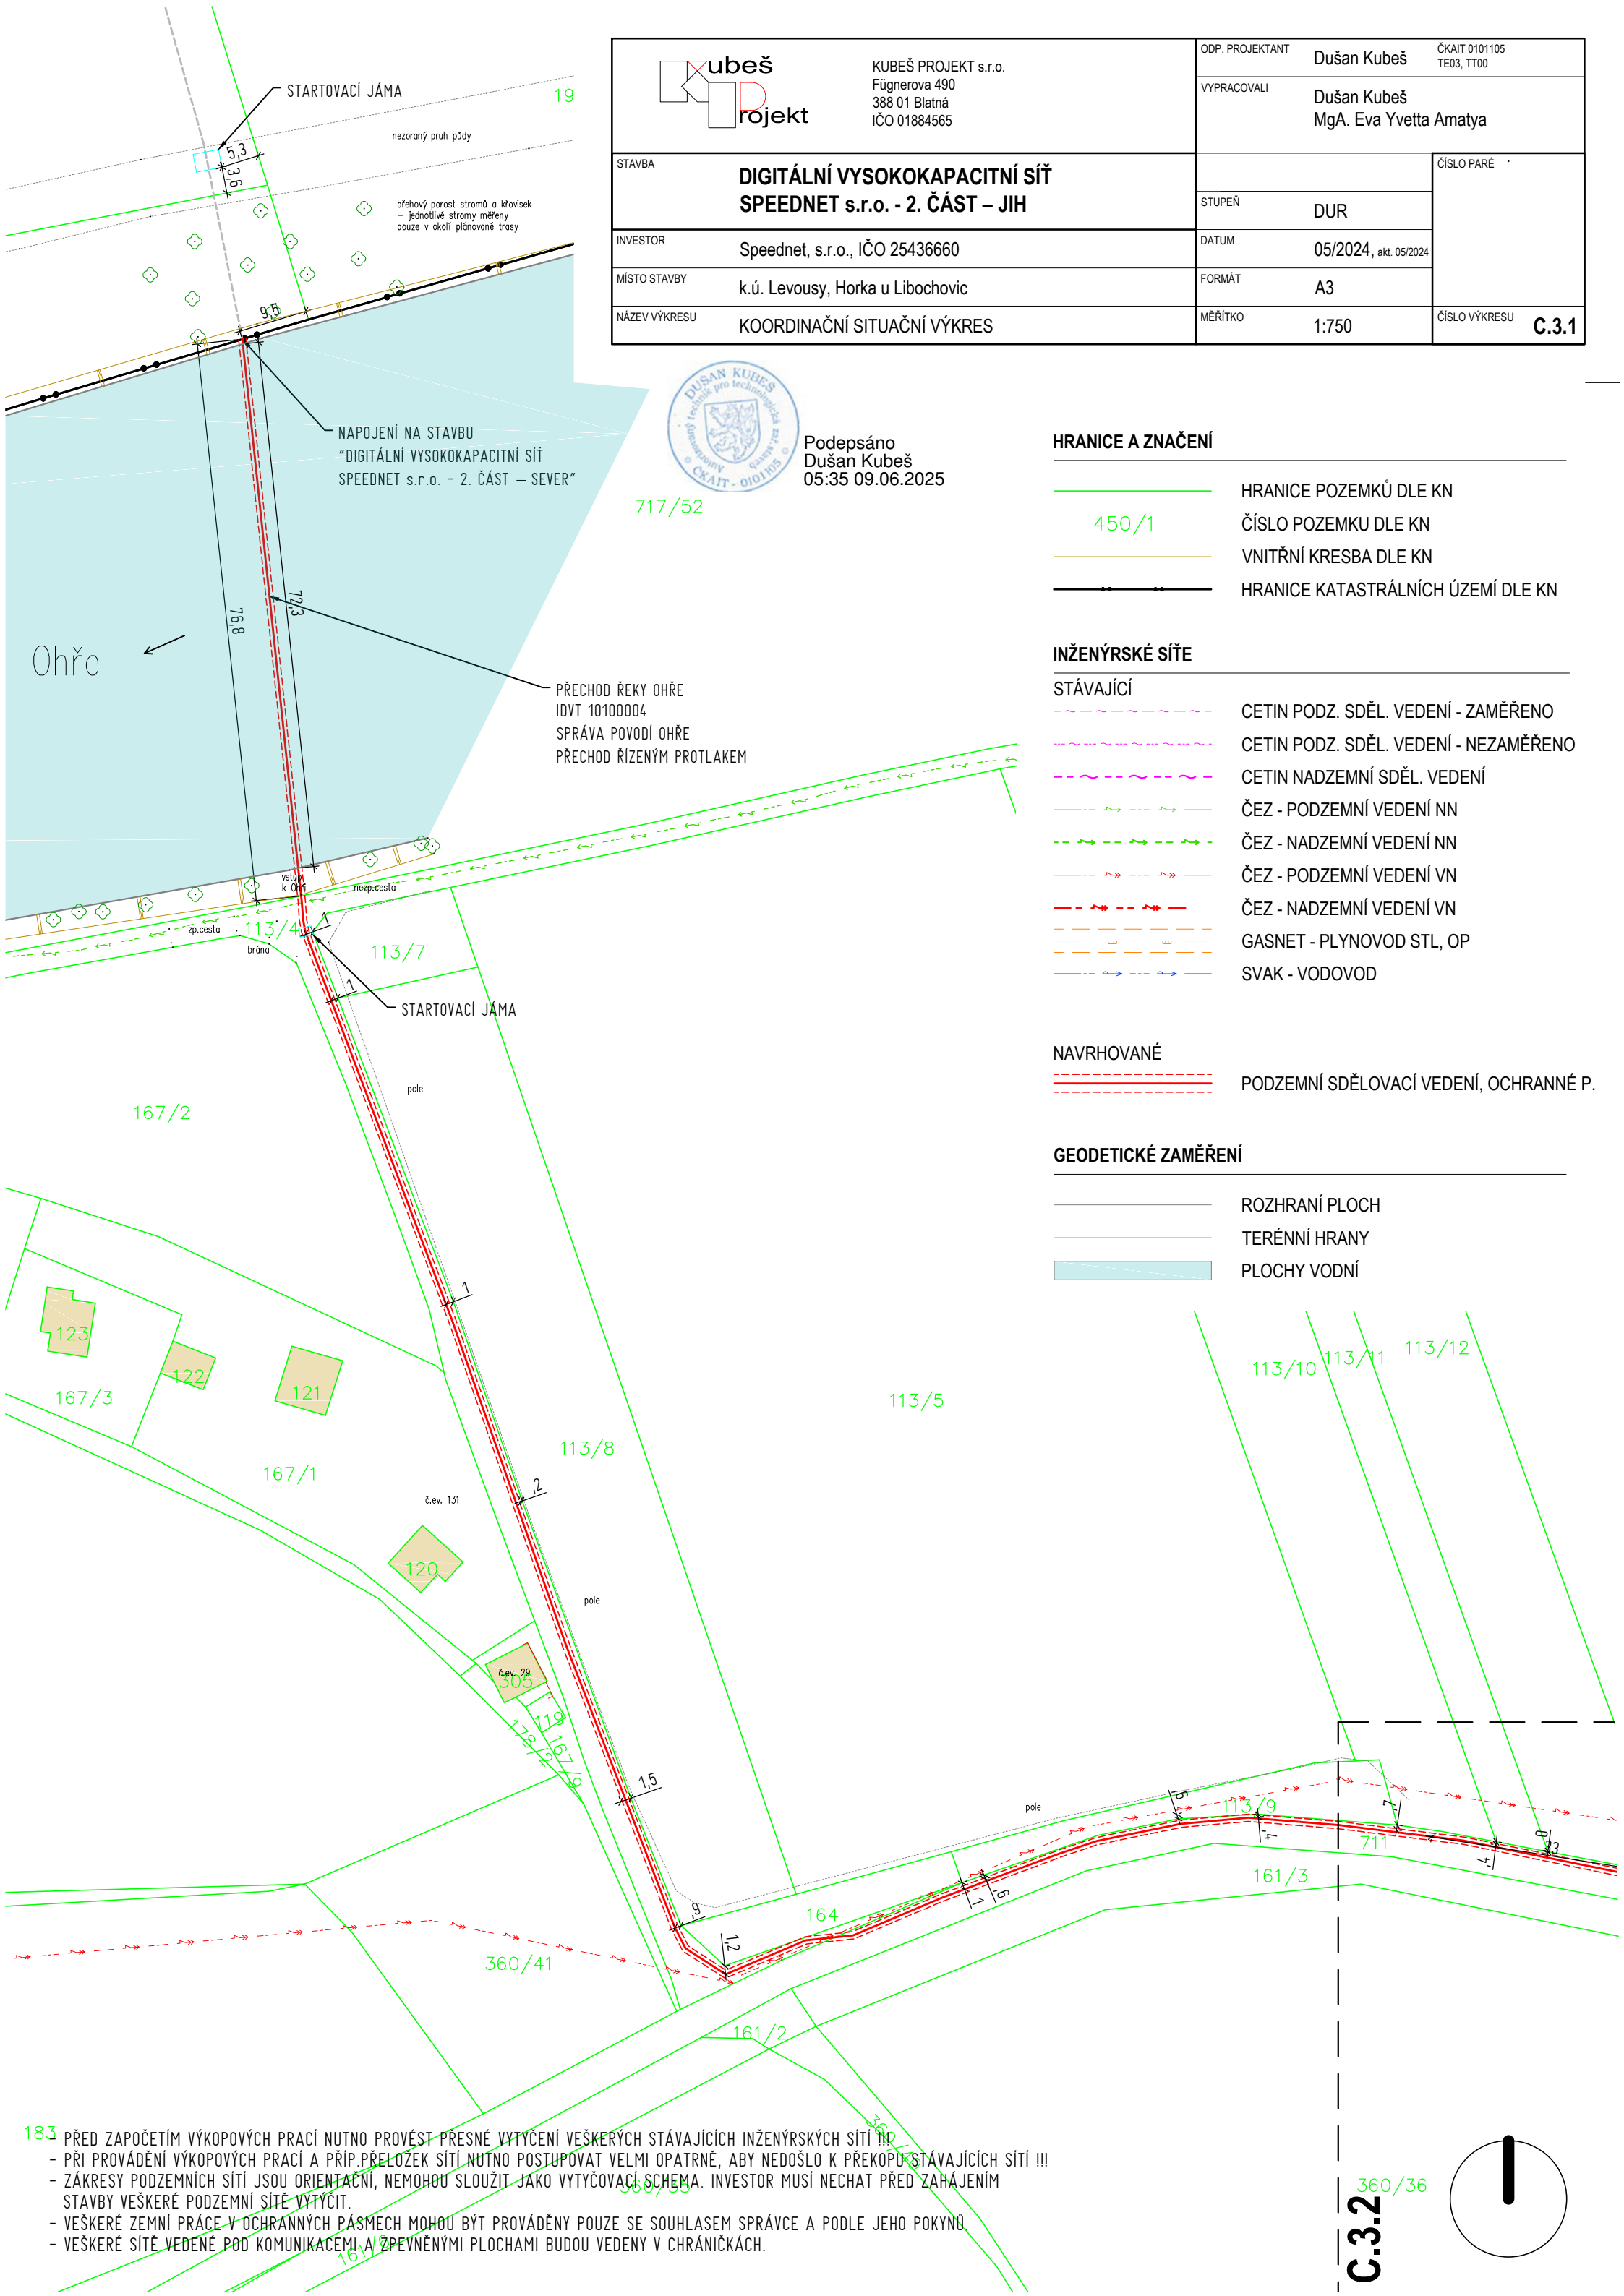

ubeš rojekt KUBEŠ PROJEKT s.r.o. Fügenerova 490 388 01 Blatná IČO 01884565	ODP. PROJEKTANT Dušan Kubeš	ČKAIT 0101105 TE03, TT00
	VYPRACOVALI Dušan Kubeš MgA. Eva Yvetta Amatya	
STAVBA	DIGITÁLNÍ VYSOKOKAPACITNÍ SÍŤ SPEEDNET s.r.o. - 2. ČÁST – JIH	
INVESTOR	Speednet, s.r.o., IČO 25436660	STUPEŇ DUR
MÍSTO STAVBY	k.ú. Levousy, Horka u Libochovic	DATUM 05/2024, akt. 05/2024
NÁZEV VÝKRESU	KOORDINAČNÍ SITUAČNÍ VÝKRES	FORMÁT A3
		ČÍSLO VÝKRESU C.3.1



Podepsáno
Dušan Kubeš
05:35 09.06.2025

HRANICE A ZNAČENÍ

	HRANICE POZEMKŮ DLE KN
	ČÍSLO POZEMKU DLE KN
	VNITŘNÍ KRESBA DLE KN
	HRANICE KATASTRÁLNÍCH ÚZEMÍ DLE KN

INŽENÝRSKÉ SÍTĚ

STÁVAJÍCÍ

	CETIN PODZ. SDĚL. VEDENÍ - ZAMĚŘENO
	CETIN PODZ. SDĚL. VEDENÍ - NEZAMĚŘENO
	CETIN NADZEMNÍ SDĚL. VEDENÍ
	ČEZ - PODZEMNÍ VEDENÍ NN
	ČEZ - NADZEMNÍ VEDENÍ NN
	ČEZ - PODZEMNÍ VEDENÍ VN
	ČEZ - NADZEMNÍ VEDENÍ VN
	GASNET - PLYNOVOD STL, OP
	SVAK - VODOVOD

NAVRHOVANÉ

	PODZEMNÍ SDĚLOVACÍ VEDENÍ, OCHRANNÉ P.
--	--

GEODETICKÉ ZAMĚŘENÍ

	ROZHRANÍ PLOCH
	TERÉNNÍ HRANY
	PLOCHY VODNÍ

STARTOVACÍ JÁMA

nezoraný pruh půdy

břehový porost stromů a křovisek
– jednotlivé stromy měřeny
pouze v okolí plánované trasy

NAPOJENÍ NA STAVBU
"DIGITÁLNÍ VYSOKOKAPACITNÍ SÍŤ
SPEEDNET s.r.o. - 2. ČÁST – SEVER"

PŘECHOD ŘEKY OHŘE
IDVT 10100004
SPRÁVA POVODÍ OHŘE
PŘECHOD ŘÍZENÝ PROTLAKEM

STARTOVACÍ JÁMA

pole

č.ev. 131

č.ev. 29


pole


pole

- 183 PŘED ZAPOČETÍM VÝKOPOVÝCH PRACÍ NUTNO PROVÉST PŘESNÉ VYTÝČENÍ VEŠKERÝCH STÁVAJÍCÍCH INŽENÝRSKÝCH SÍTÍ !!!
- PŘI PROVÁDĚNÍ VÝKOPOVÝCH PRACÍ A PŘÍP. PŘELOŽEK SÍTÍ NUTNO POSTUPOVAT VELMI OPATRNĚ, ABY NEDOŠLO K PŘEKOPU STÁVAJÍCÍCH SÍTÍ !!!
 - ZÁKRESY PODZEMNÍCH SÍTÍ JSOU ORIENTAČNÍ, NEMOHOU SLOUŽIT JAKO VYTÝČOVACÍ SCHEMA. INVESTOR MUSÍ NECHAT PŘED ZAHÁJENÍM STAVBY VEŠKERÉ PODZEMNÍ SÍŤ VYTÝČIT.
 - VEŠKERÉ ZEMNÍ PRÁCE V OCHRANNÝCH PÁSMECH MOHOU BÝT PROVÁDĚNY POUZE SE SOUHLASEM SPRÁVCE A PODLE JEHO POKYNŮ.
 - VEŠKERÉ SÍŤ VEDENÉ POD KOMUNIKACEMI A ZPEVNĚNÝMI PLOCHAMI BUDOU VEDENY V CHRÁNICÍCH.

360/36

C.3.2

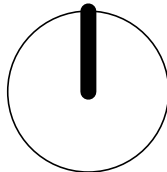

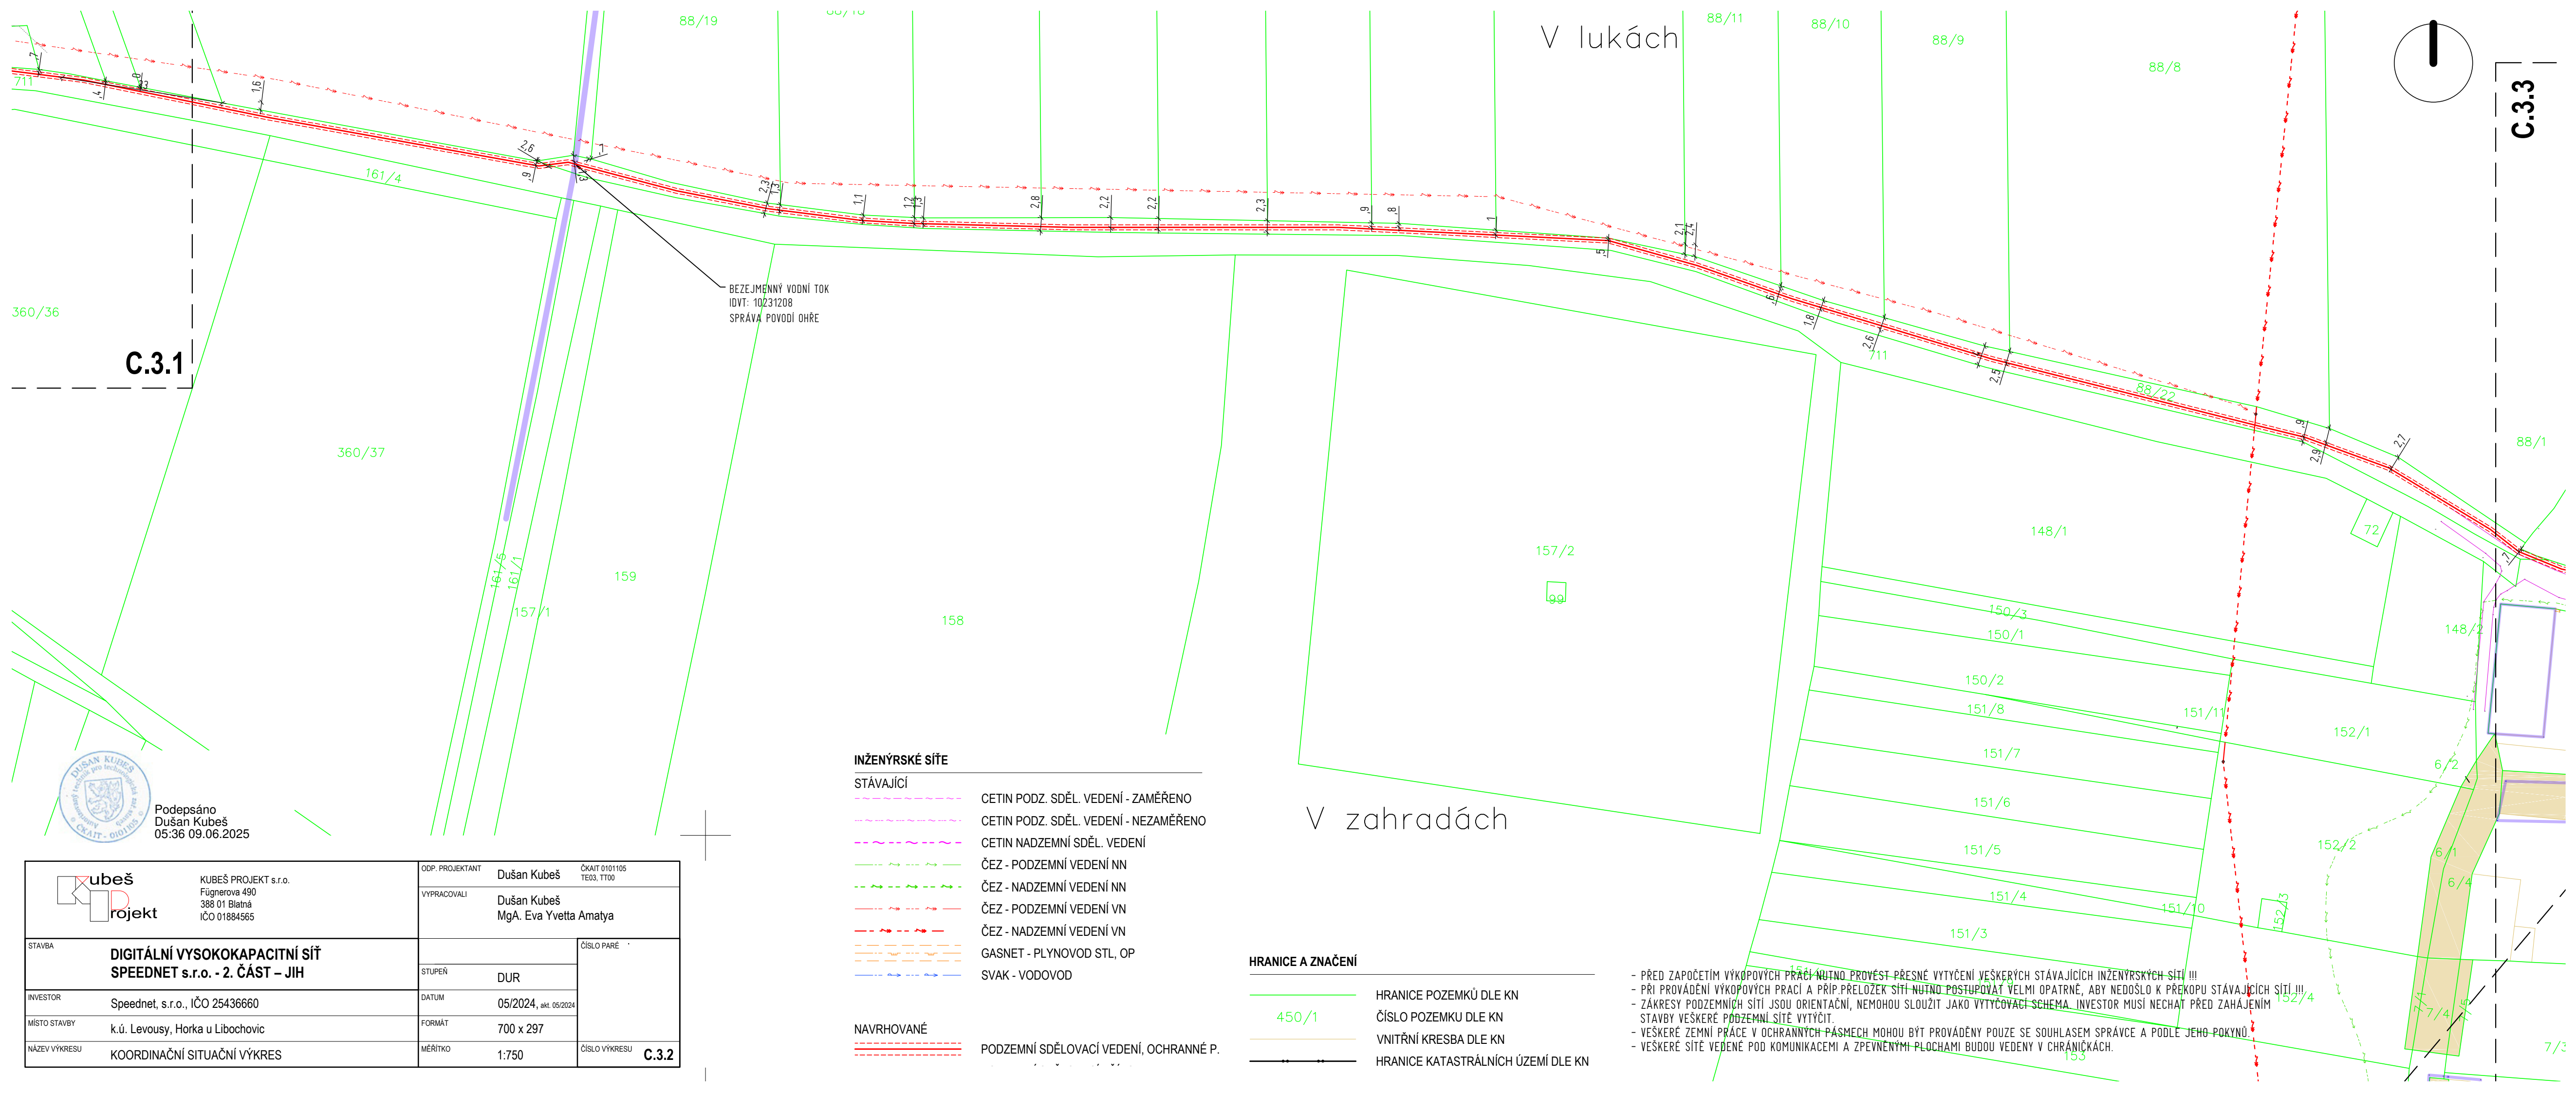

360/36

C.3.1

360/37

159

158

157/2

148/1

88/1

148/2

152/1

6/2

6/1

6/4

7/4

7/5

7/6

7/7

7/8

7/9

7/10

7/11

7/12

7/13

88/8

88/9

88/10

88/11

V lukách

V zahradách

INŽENÝRSKÉ SÍTĚ

STÁVAJÍCÍ

- CETIN PODZ. SDĚL. VEDENÍ - ZAMĚŘENO
- CETIN PODZ. SDĚL. VEDENÍ - NEZAMĚŘENO
- CETIN NADZEMNÍ SDĚL. VEDENÍ
- ČEZ - PODZEMNÍ VEDENÍ NN
- ČEZ - NADZEMNÍ VEDENÍ NN
- ČEZ - PODZEMNÍ VEDENÍ VN
- ČEZ - NADZEMNÍ VEDENÍ VN
- GASNET - PLYNOVOD STL, OP
- SVAK - VODOVOD

NAVRHOVANÉ

- PODZEMNÍ SDĚLOVACÍ VEDENÍ, OCHRANNÉ P.


HRANICE A ZNAČENÍ

- HRANICE POZEMKŮ DLE KN
- ČÍSLO POZEMKU DLE KN
- VNITŘNÍ KRESBA DLE KN
- HRANICE KATASTRÁLNÍCH ÚZEMÍ DLE KN

- PŘED ZAPOČETÍM VÝKOPOVÝCH PRÁČÍ NUTNO PROVÉST PŘESNÉ VYTÝČENÍ VEŠKERÝCH STÁVAJÍCÍCH INŽENÝRSKÝCH SÍTÍ !!!
- PŘI PROVÁDĚNÍ VÝKOPOVÝCH PRÁČÍ A PŘÍP. PŘELOŽEK SÍTÍ NUTNO POSTUPOVAT VELMI OPATRNĚ, ABY NEDOSLO K PŘEKOPU STÁVAJÍCÍCH SÍTÍ !!!
- ZÁKRESY PODZEMNÍCH SÍTÍ JSOU ORIENTAČNÍ, NEMOHOU SLOUŽIT JAKO VYTÝČOVACÍ SCHEMA. INVESTOR MUSÍ NECHAT PŘED ZAHÁJENÍM STAVBY VEŠKERÉ PODZEMNÍ SÍTĚ VYTÝČIT.
- VEŠKERÉ ZEMNÍ PRÁCE V OCHRANNÝCH PÁSMECH MOHOU BÝT PROVÁDĚNY POUZE SE SOUHLASEM SPRÁVCE A PODLE JEHO POKYNU.
- VEŠKERÉ SÍTĚ VEDENÉ POD KOMUNIKACEMI A ZPEVNĚNÝMI PLOCHAMI BUDOU VEDENY V CHRÁNICÍCH.



Podepsáno
Dušan Kubeš
05:36 09.06.2025

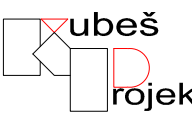

KUBEŠ PROJEKT s.r.o.
Fügenerova 490
388 01 Blatná
IČO 01884565

ODP. PROJEKTANT	Dušan Kubeš	ČKAIT 0101105 TE03, TT00
VYPRACOVALI	Dušan Kubeš MgA. Eva Yvetta Amatya	
STUPEŇ	DUR	ČÍSLO PARÉ
DATUM	05/2024, akt. 05/2024	
FORMÁT	700 x 297	
MÍSTO STAVBY	k.ú. Levousy, Horka u Libochovic	ČÍSLO VÝKRESU
NÁZEV VÝKRESU	KOORDINAČNÍ SITUAČNÍ VÝKRES	

C.3.2

C.3.3

STÁVAJÍCÍ


CETIN PODZ. SDĚL. VEDENÍ - ZAMĚŘENO
CETIN PODZ. SDĚL. VEDENÍ - NEZAMĚŘENO
CETIN NADZEMNÍ SDĚL. VEDENÍ
ČEZ - PODZEMNÍ VEDENÍ NN
ČEZ - NADZEMNÍ VEDENÍ NN
ČEZ - PODZEMNÍ VEDENÍ VN
ČEZ - NADZEMNÍ VEDENÍ VN
GASNET - PLYNOVOD STL, OP
SVAK - VODOVOD


	PODZEMNÍ SDĚLOVACÍ VEDENÍ, OCHRANNÉ P.
	PODZEMNÍ SDĚLOVACÍ PŘÍPOJKA
	OPTICKÝ ROZVADĚČ

- PŘED ZAPOČETÍM VÝKOPOVÝCH PRACÍ NUTNO PROVÉST PŘESNÉ VYTÝČENÍ VEŠKERÝCH STÁVAJÍCÍCH INŽENÝRSKÝCH SÍTÍ !!!
- PŘI PROVÁDĚNÍ VÝKOPOVÝCH PRACÍ A PŘÍP. PŘELOŽEK SÍTÍ NUTNO POSTUPOVAT VELMI OPATRNĚ, ABY NEDOŠLO K PŘEKOPU STÁVAJÍCÍCH SÍTÍ !!!
- ZÁKRESY PODZEMNÍCH SÍTÍ JSOU ORIENTAČNÍ, NEMOHOU SLOUŽIT JAKO VYTÝČOVACÍ SCHEMA. INVESTOR MUSÍ NECHAT PŘED ZAHÁJENÍM STAVBY VEŠKERÉ PODZEMNÍ SÍTĚ VYTÝČIT.
- VEŠKERÉ ZEMNÍ PRÁCE V OCHRANNÝCH PÁSMECH MOHOU BÝT PROVÁDĚNY POUZE SE SOUHLASEM SPRÁVCE A PODLE JEHO POKYNŮ.
- VEŠKERÉ SÍTĚ VEDBNÉ POD KOMUNIKACEMI A ZPEVNĚNÝMI PLOCHAMI BUDOV VEDENY V CHRÁNICÍCH.



Podpisáno
Dušan Kubeš
05:36 09.06.2025

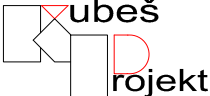 KUBEŠ PROJEKT s.r.o. Fügnerova 490 388 01 Blatná IČO 01884565		ODP. PROJEKTANT Dušan Kubeš		ČKAIT 0101105 TE03, TT00
		VYPRACOVALI Dušan Kubeš MgA. Eva Yveta Amatya		
STAVBA DIGITÁLNÍ VYSOKOKAPACITNÍ SÍŤ SPEEDNET s.r.o. - 2. ČÁST – JIH				ČÍSLO PARÉ
		STUPEŇ DUR		
INVESTOR Speednet, s.r.o., IČO 25436660		DATUM 05/2024, akt. 11/2024		
MÍSTO STAVBY k.ú. Levousy, Horka u Libochovic		FORMÁT A3		ČÍSLO VÝKRESU C.3.3
NÁZEV VÝKRESU KOORDINAČNÍ SITUAČNÍ VÝKRES		MĚŘÍTKO 1:500		

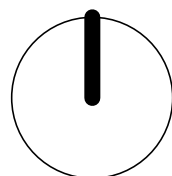


KRÍŽENÍ KOMUNIKACE BEZVÝKOPOVOU TECHNOLOGIÍ

HRANICE A ZNAČENÍ

	HRANICE POZEMKŮ DLE KN
450/1	ČÍSLO POZEMKU DLE KN
	VNITŘNÍ KRESBA DLE KN
	HRANICE KATASTRÁLNÍCH ÚZEMÍ DLE KN

DIGITÁLNÍ TECHNICKÁ MAPA KRAJE

	ROZHRANÍ PLOCH
	OBVODY BUDOV
	DROBNÉ STAVBY
	PLOCHY DOPRAVNÍ
	PLOCHY VEGETACE

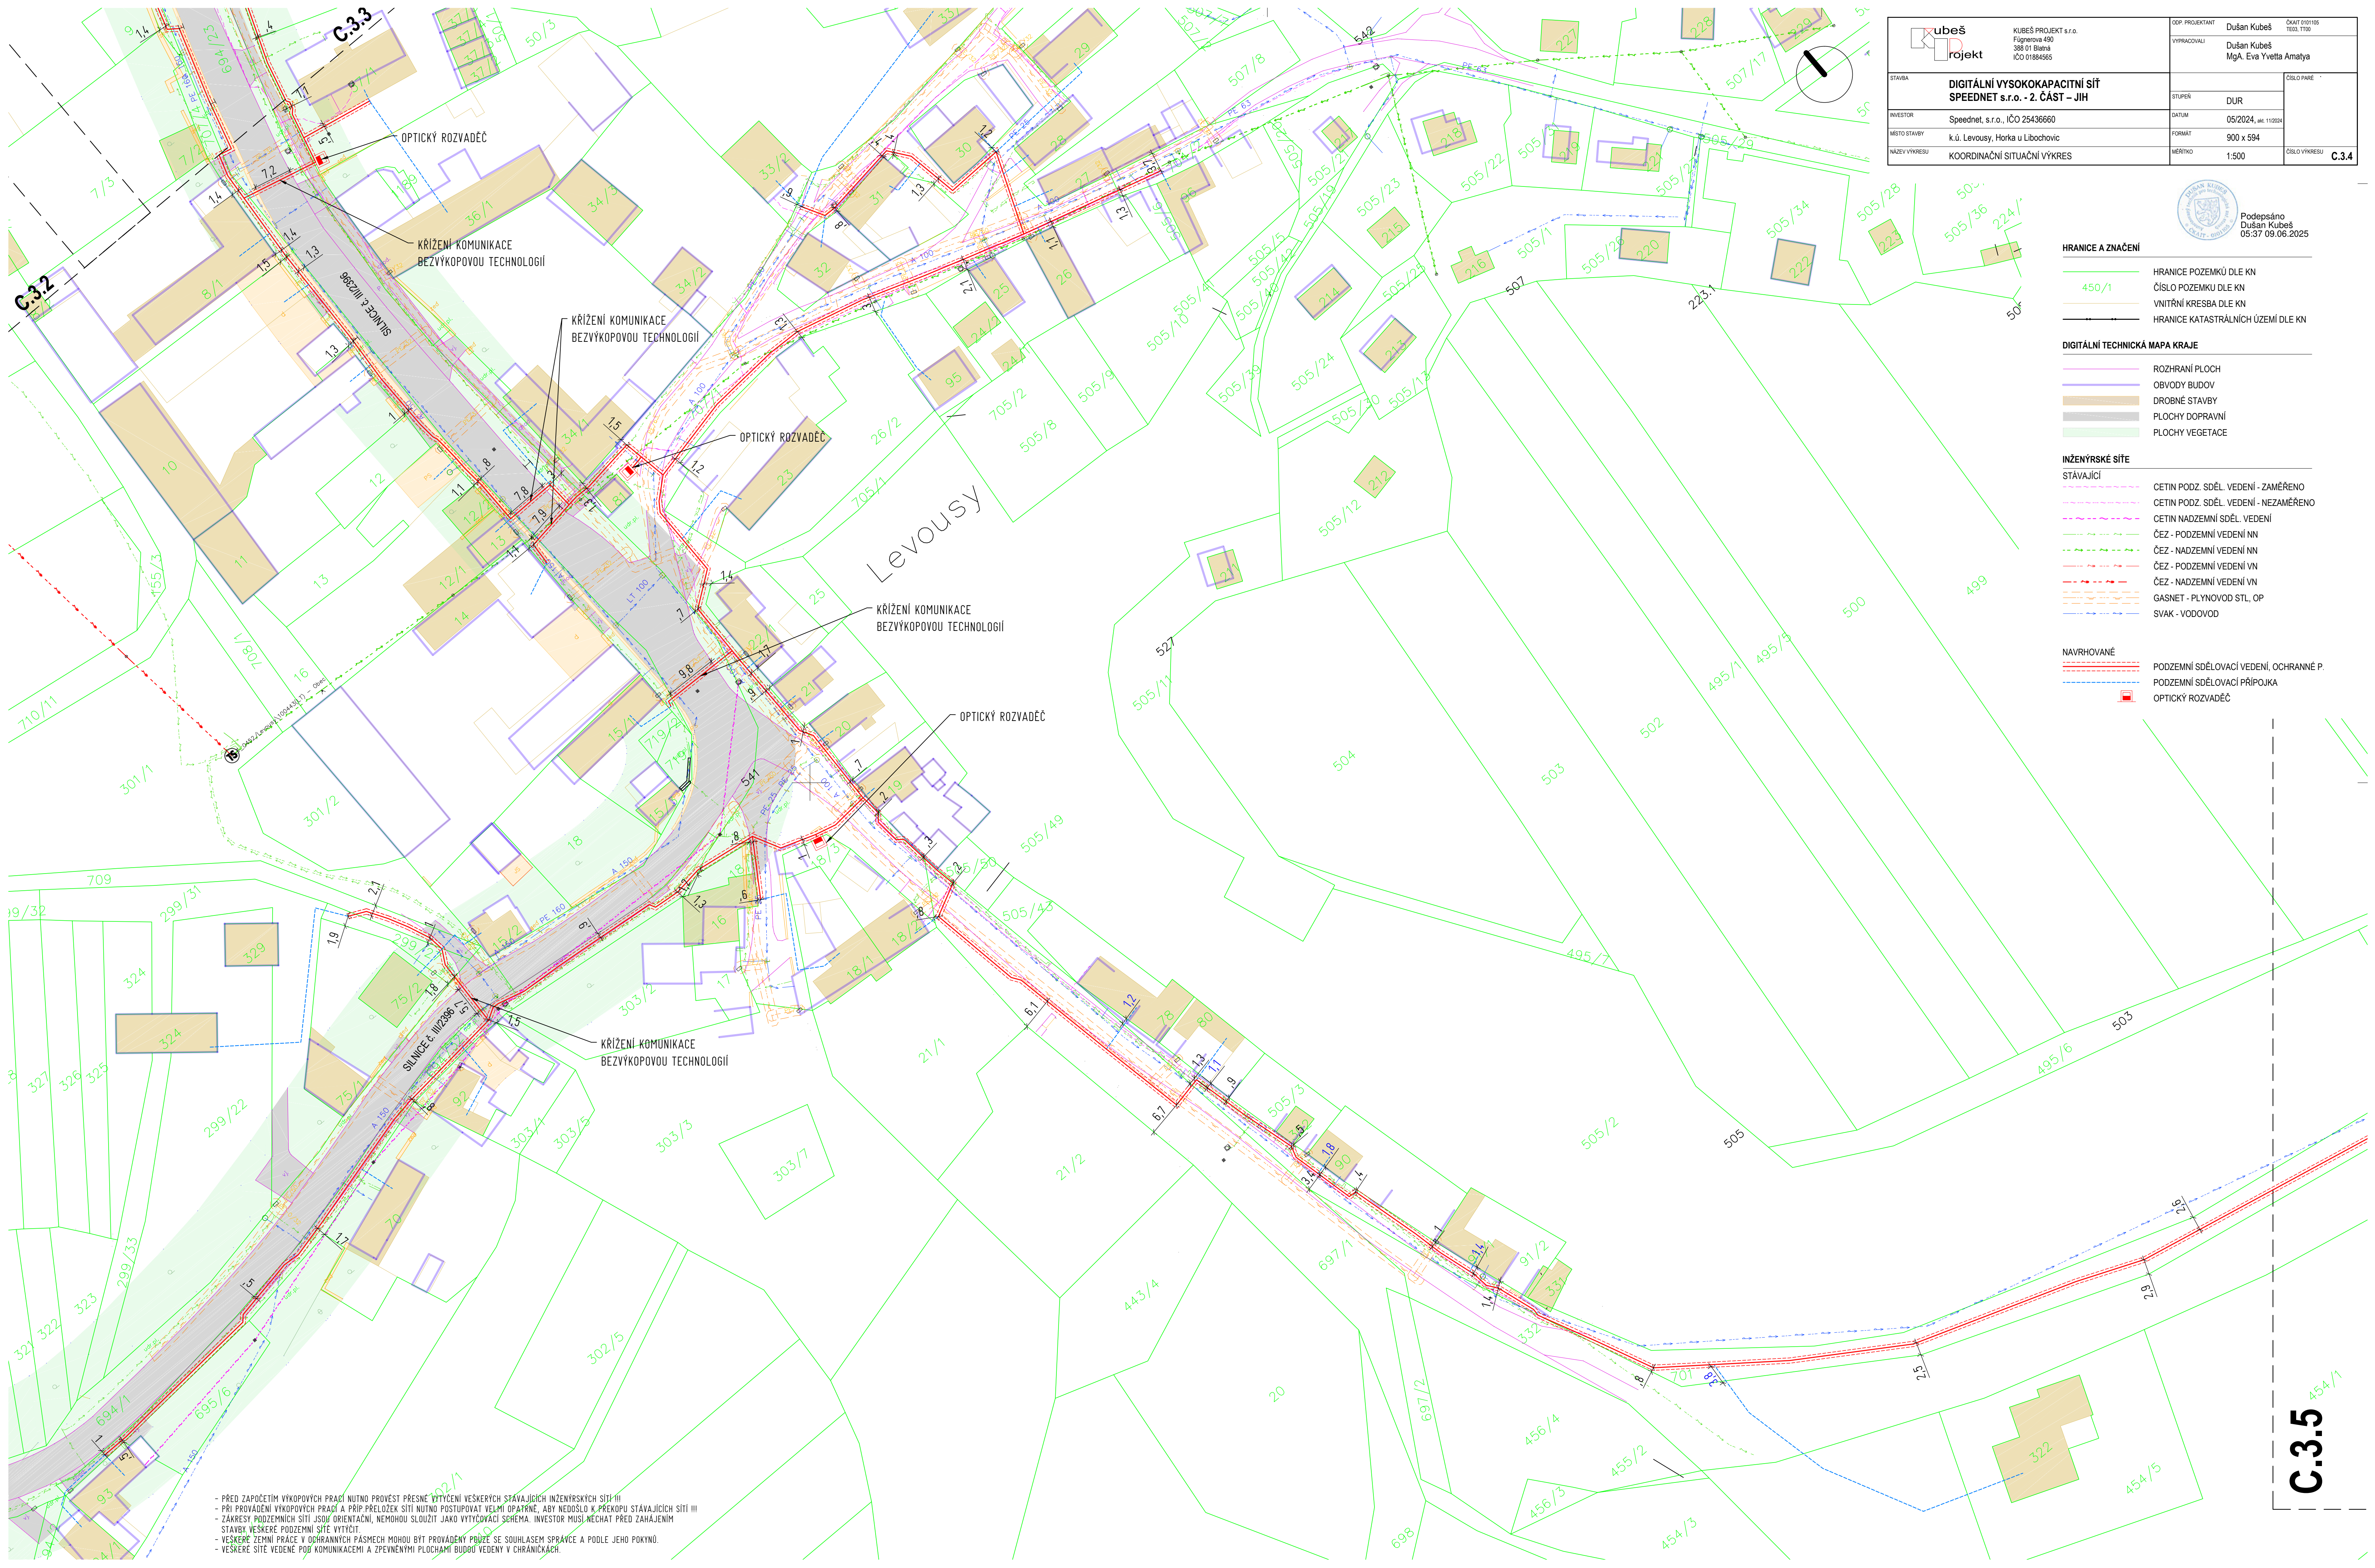

		KUBEŠ PROJEKT s.r.o. Fugnerova 480 388 01 Blatná IČO 01884565	ODP. PROJEKTANT Dušan Kubeš	OKAT 0101105 TE03, TT03
			VYPRACOVÁVÁJÍ Dušan Kubeš MgA. Eva Yvetta Amatya	
STAVBA	DIGITÁLNÍ VYSOKOKAPACITNÍ SÍŤ SPEEDNET s.r.o. - 2. ČÁST - JIH			ČÍSLO PÁRE
INVESTOR	Speednet, s.r.o., IČO 25436660			
MÍSTO STAVBY	k.ú. Levousy, Horka u Libochovic			
NÁZEV VÝKRESU	KOORDINAČNÍ SITUACNÍ VÝKRES			
	STUPĚŇ	DUR	DATUM	05/2024, 4K 11/2024
	FORMAT	900 x 594	MEŘITKO	1:500
				ČÍSLO VÝKRESU
				C.3.4



Podepsáno
Dušan Kubeš
05.07.09.06.2025

HRANICE A ZNAČENÍ

- HRANICE POZEMKŮ DLE KN
- ČÍSLO POZEMKŮ DLE KN
- VNITŘNÍ KRESBA DLE KN
- HRANICE KATASTRÁLNÍCH ÚZEMÍ DLE KN

DIGITÁLNÍ TECHNICKÁ MAPA KRAJE

- ROZHŘANÍ PLOCH
- OBVODY BUDOV
- DROBNÉ STAVBY
- PLOCHY DOPRAVNÍ
- PLOCHY VEGETACE


INŽENÝRSKÉ SÍŤE

- STÁVAJÍCÍ
- CETIN PODZ. SDĚL. VEDENÍ - ZAMĚŘENO
- CETIN PODZ. SDĚL. VEDENÍ - NEZAMĚŘENO
- CETIN NADZEMNÍ SDĚL. VEDENÍ
- ČEZ - PODZEMNÍ VEDENÍ NN
- ČEZ - NADZEMNÍ VEDENÍ NN
- ČEZ - PODZEMNÍ VEDENÍ VN
- ČEZ - NADZEMNÍ VEDENÍ VN
- GASNET - PLYNOVOD STL, OP
- SVAK - VODOVOD


NAVROHOVANÉ


- PODZEMNÍ SDĚLOVACÍ VEDENÍ, OCHRANNE P.
- PODZEMNÍ SDĚLOVACÍ PŘÍPOJKA
- OPTICKÝ ROZVADEČ

- PŘED ZAPOČETÍM VÝKOPOVÝCH PRACÍ NUTNO PROVÉST PŘESNÉ VYTÝČENÍ VŠEKÝCH STÁVAJÍCÍCH INŽENÝRSKÝCH SÍTÍ !!!
- PŘI PROVÁDĚNÍ VÝKOPOVÝCH PRACÍ A PŘI PŘELOŽKÁCH SÍTÍ NUTNO POSTUPOVAT VELMI OPATRNĚ, ABY NEDOSLO K PŘEKOPU STÁVAJÍCÍCH SÍTÍ !!!
- ZÁKRESY PODZEMNÍCH SÍTÍ JSOU ORIENTAČNÍ, NEMOHOU SLouŽIT JAKO VÝTYČOVACÍ ŠERHMA. INVEsTOR MusI NECHAT PŘED ZAHÁJENÍM STAVBY VŠEKÉ PODZEMNÍ SÍŤE VYTÝČIT.
- VŠEKÉ ZEMNÍ PRÁCE V OCHRANNÝCH PÁSMECH MOHOU BÝT PROVÁDĚNY POUZE SE SOUHLASEM SPRÁVCE A PODLE JEHO POKYNŮ.
- VŠEKÉ SÍŤE VEDENÉ POD KOMUNIKACEMI A ZPEVNĚNÝMI PLOCHAMI BUDOV VEDENY V CHRÁNICÍCH.

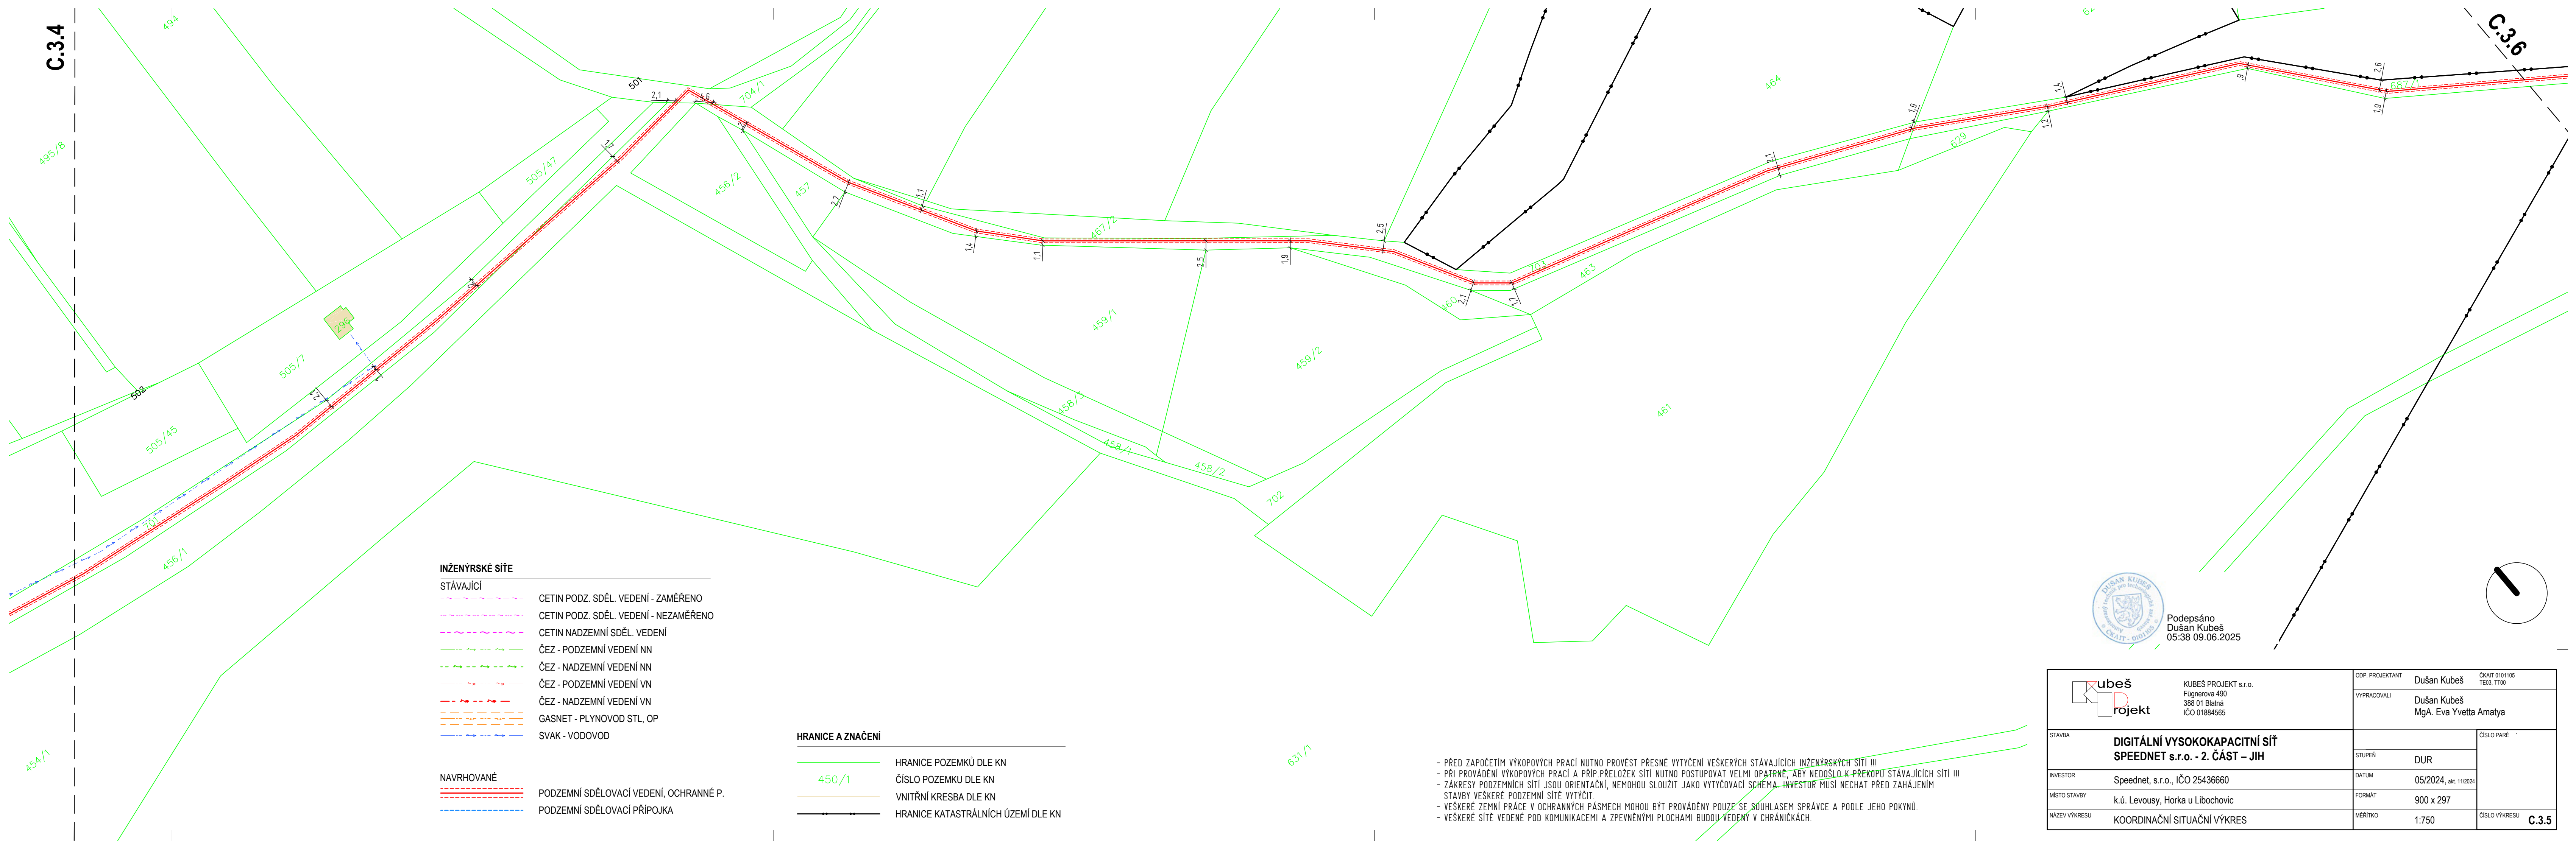

Podepsáno
Dušan Kubeš
05:38 09.06.2025

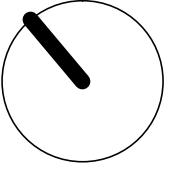

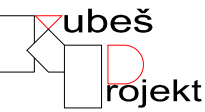 KUBEŠ PROJEKT s.r.o. Fužnerova 490 388 01 Blatná IČO 01884565	ODP. PROJEKTANT Dušan Kubeš ČKAIT 0101105 TE03, TT00	ČÍSLO PARÉ
	VYPRACOVALI Dušan Kubeš MgA. Eva Yvetta Amaty	
STAVBA DIGITÁLNÍ VYSOKOKAPACITNÍ SÍŤ SPEEDNET s.r.o. - 2. ČÁST – JIH	STUPEŇ DUR	ČÍSLO VÝKRESU C.3.5
INVESTOR Speednet, s.r.o., IČO 25436660	DATUM 05/2024 , akt. 11/2024	
MÍSTO STAVBY k.ú. Levousy, Horka u Libochovic	FORMÁT 900 x 297	
NÁZEV VÝKRESU KOORDINAČNÍ SITUAČNÍ VÝKRES	MĚŘÍTKO 1:750	

- PŘED ZAPOČETÍM VÝKOPOVÝCH PRACÍ NUTNO PROVÉST PŘESNÉ VYTÝČENÍ VEŠKERÝCH STÁVAJÍCÍCH INŽENÝRSKÝCH SÍTÍ !!!
- PŘI PROVÁDĚNÍ VÝKOPOVÝCH PRACÍ A PŘÍP. PŘELOŽEK SÍTÍ NUTNO POSTUPOVAT VELMI OPATRNĚ, ABY NEDOŠLO K PŘEKOPU STÁVAJÍCÍCH SÍTÍ !!!
- ZÁKRESY PODZEMNÍCH SÍTÍ JSOU ORIENTAČNÍ, NEMOHOU SLOUŽIT JAKO VYTÝČOVACÍ SCHEMA. INVESTOR MUSÍ NECHAT PŘED ZAHÁJENÍM STAVBY VEŠKERÉ PODZEMNÍ SÍTĚ VYTÝČIT.
- VEŠKERÉ ZEMNÍ PRÁCE V OCHRANNÝCH PÁSMECH MOHOU BÝT PROVÁDĚNY POUZE SE SOUHLASEM SPRÁVCE A PODLE JEHO POKYNŮ.
- VEŠKERÉ SÍTĚ VEDENÉ POD KOMUNIKACEMI A ZPEVNĚNÝMI PLOCHAMI BUDOU VEDENY V CHRÁNICÍCH.

HRANICE A ZNAČENÍ

450/1

DIGITÁLNÍ TECHNICKÁ MAPA KRAJE

ROZHRANÍ PLOCH

OBVODY BUDOV

DROBNÉ STAVBY

PLOCHY DOPRAVNÍ

PLOCHY VEGETACE

INŽENÝRSKÉ SÍTE

STÁVAJÍCÍ

CETIN PODZ. SDĚL. VEDENÍ - ZAMÉŘENO

CETIN PODZ. SDĚL. VEDENÍ - NEZAMÉŘENO

CETIN NADZEMNÍ SDĚL. VEDENÍ

ČEZ - PODZEMNÍ VEDENÍ NN

ČEZ - NADZEMNÍ VEDENÍ NN

ČEZ - PODZEMNÍ VEDENÍ VN

ČEZ - NADZEMNÍ VEDENÍ VN

GASNET - PLYNOVOD STL, OP

SVAK - VODOVOD

NAVROHOVANÉ

PODZEMNÍ SDĚLOVACÍ VEDENÍ, OCHRANNÉ P.

PODZEMNÍ SDĚLOVACÍ PŘÍPOJKA

OPTICKÝ ROZVADEČ