

Spisová značka: KUUK/129943/2025/3
Číslo jednací: KUUK/146311/2025
UID: kuukes980089b5
Počet stran/příloh: 3/1
Vyřizuje/linka: Pavel Svoboda/599
Datum: 10. 10. 2025

VEŘEJNÁ VYHLÁŠKA

Oznámení o návrhu opatření obecné povahy

Krajský úřad Ústeckého kraje, odbor dopravy a silničního hospodářství, jako příslušný správní úřad ve věcech stanovení místní a přechodné úpravy provozu na pozemních komunikacích - silnicích I. třídy dle ustanovení § 124 odst. 4 písm. b) zákona č. 361/2000 Sb., o provozu na pozemních komunikacích a o změnách některých zákonů (zákon o silničním provozu), ve znění pozdějších předpisů (dále jen „zákon o silničním provozu“), podle § 77 odst. 1 písm. b) téhož zákona a v souladu s ustanovením zákona č. 500/2004 Sb., správní řád, ve znění pozdějších předpisů (dále jen „správní řád“)

zveřejňuje záměr stanovení místní úpravy provozu na pozemních komunikacích, spočívající v odstranění některého původního a osazení nového svislého dopravního značení + vyznačení nového vodorovného dopravního značení v rozsahu a přesném umístění dle připojené přílohy.

Silnice: I/30
Lokalita: V obci Ústí nad Labem, křižovatka „Rondel“ – křižovatka ulic Masarykova, Božtěšická, Skorotická a Všebořická
Důvod: Zvýšení bezpečnosti a plynulosti silničního provozu – zprůhlednění křižovatky a zamezení vjezdu do protisměru
Navrhovatel: Ředitelství silnic a dálnic s. p., IČ: 65993390, se sídlem Čerčanská 2023/12, Krč, 140 00 Praha 4, Správa Chomutov, Kochova 3945, 430 01 Chomutov, v řízení zastoupený společností KOMOVIA s.r.o., IČ: 04363795, se sídlem Olšanská 2643/1a, 130 00 Praha 3
korespondenční adresa: tř. Budovatelů 2923/166, 434 01 Most
Návrh: Odstranění některého původního a osazení nového svislého dopravního značení + vyznačení nového vodorovného dopravního značení v rozsahu a přesném umístění dle připojené přílohy
Název akce: „Ústí nad Labem I/30 Rondel (bz.č. 306)“ (datum 07/2025)
Název příloh: „Situace dopravního značení“
(měřítko 1:250, vypracoval Ing. Václav Marvan)

při dodržení těchto podmínek:

1. Rozměry, provedení a osazení předmětného dopravního značení musí být v souladu s Vyhláškou č. 294/2015 Sb., kterou se provádějí pravidla provozu na pozemních komunikacích, v souladu s ČSN EN 12899-1 a dále v souladu s technickými podmínkami TP 65 – Zásady pro dopravní značení na pozemních komunikacích.
2. Předmětnou místní úpravu provozu bude zajišťovat prostřednictvím odborné firmy majetkový správce silnic I. třídy na území Ústeckého kraje, tj. Ředitelství silnic a dálnic s. p., Správa Chomutov.
3. Předmětná místní úprava provozu bude provedena nejdříve až po nabytí účinnosti příslušného Opatření obecné povahy.

ODŮVODNĚNÍ

Krajský úřad Ústeckého kraje, odbor dopravy a silničního hospodářství, jako příslušný správní úřad ve věcech stanovení místní a přechodné úpravy provozu na pozemních komunikacích – silnicích I. třídy na území Ústeckého kraje obdržel návrh, podložený vyobrazením návrhu změny místní úpravy, čímž byl dán podnět k přeznačení dotčené silnice I. třídy. Na základě tohoto podnětu správní orgán po vlastním uvážení zahájil příslušné správní řízení a v souladu s § 172 odst. 1 zákona č. 500/2004 Sb., správní řád, § 77 odst. 5 zákona č. 361/2000 Sb., o provozu na pozemních komunikacích a o změnách některých zákonů (zákon o silničním provozu), ve znění pozdějších předpisů vystavil tento návrh opatření obecné povahy.

Předmětný návrh na změnu místní úpravy provozu pozemní komunikace – dotčené silnici I. třídy, byl v souladu se zněním § 77 odst. 2 a 3 zákona o silničním provozu projednán s příslušným dotčeným orgánem, tzn. Policií ČR, Krajským ředitelstvím policie Ústeckého kraje, Územním odborem Ústí nad Labem – dopravním inspektorátem, jež návrh stanovení místní úpravy provozu odsouhlasil dne 5. 9. 2025 pod č. j. KRPU-141052-2/ČJ-2025-041006.

POUČENÍ

Vlastníci nemovitostí, jejichž práva, povinnosti nebo zájmy související s výkonem vlastnického práva mohou být opatřením obecné povahy přímo dotčeni, mohou podat písemné odůvodněné námitky, ostatní osoby, jejichž práva, povinnosti nebo zájmy mohou být dotčeny, mohou uplatnit písemné připomínky v termínu do 30 dnů ode dne zveřejnění.

V souladu s ustanovením § 172 a 173 Zákona č. 500/2004 Sb., správní řád, je tento návrh opatření obecné povahy vyvěšen na dobu 15 dnů.

Otisk úředního razítka

Mgr. Petra Kudrnová
Vedoucí oddělení pozemních komunikací

Příloha: výkres „Situace dopravního značení“

Na úřední desce příslušného úřadu, vyvěšeno dne: sejmuto dne:
(razítko, podpis orgánu, který potvrzuje vyvěšení a sejmutí oznámení)

Na úřední desce vyvěsí:

- Krajský úřad Ústeckého kraje, Velká Hradební 3118/48, 400 02 Ústí nad Labem
(termín vyvěšení na této desce je rozhodný z hlediska řádného doručení před-
mětného opatření obecné povahy)
- Magistrát města Ústí nad Labem, Velká Hradební 2336/8, 400 01 Ústí nad Labem

Na vědomí:

Navrhovatel:


- Ředitelství silnic a dálnic s. p., IČ: 65993390,
se sídlem Čerčanská 2023/12, Krč, 140 00 Praha 4,
Správa Chomutov, Kochova 3945, 430 01 Chomutov,
v řízení zastoupený společností KOMOVIA s.r.o.,
IČ 04363795, se sídlem Olšanská 1a, 130 00 Praha 3,
korespondenční adresa:
tř. Budovatelů 2923/166, 434 01 Most

Dotčený orgán:

- Policie ČR, Krajské ředitelství policie Ústeckého kraje,
Územní odbor Ústí nad Labem – dopravní inspektorát,
Horova 5, 400 67 Ústí nad Labem
(k č. j. KRPU-141052-2/ČJ-2025-041006)

Majetkový správce:

- Ředitelství silnic a dálnic s. p., Správa Chomutov,
Kochova 3975, 430 01 Chomutov

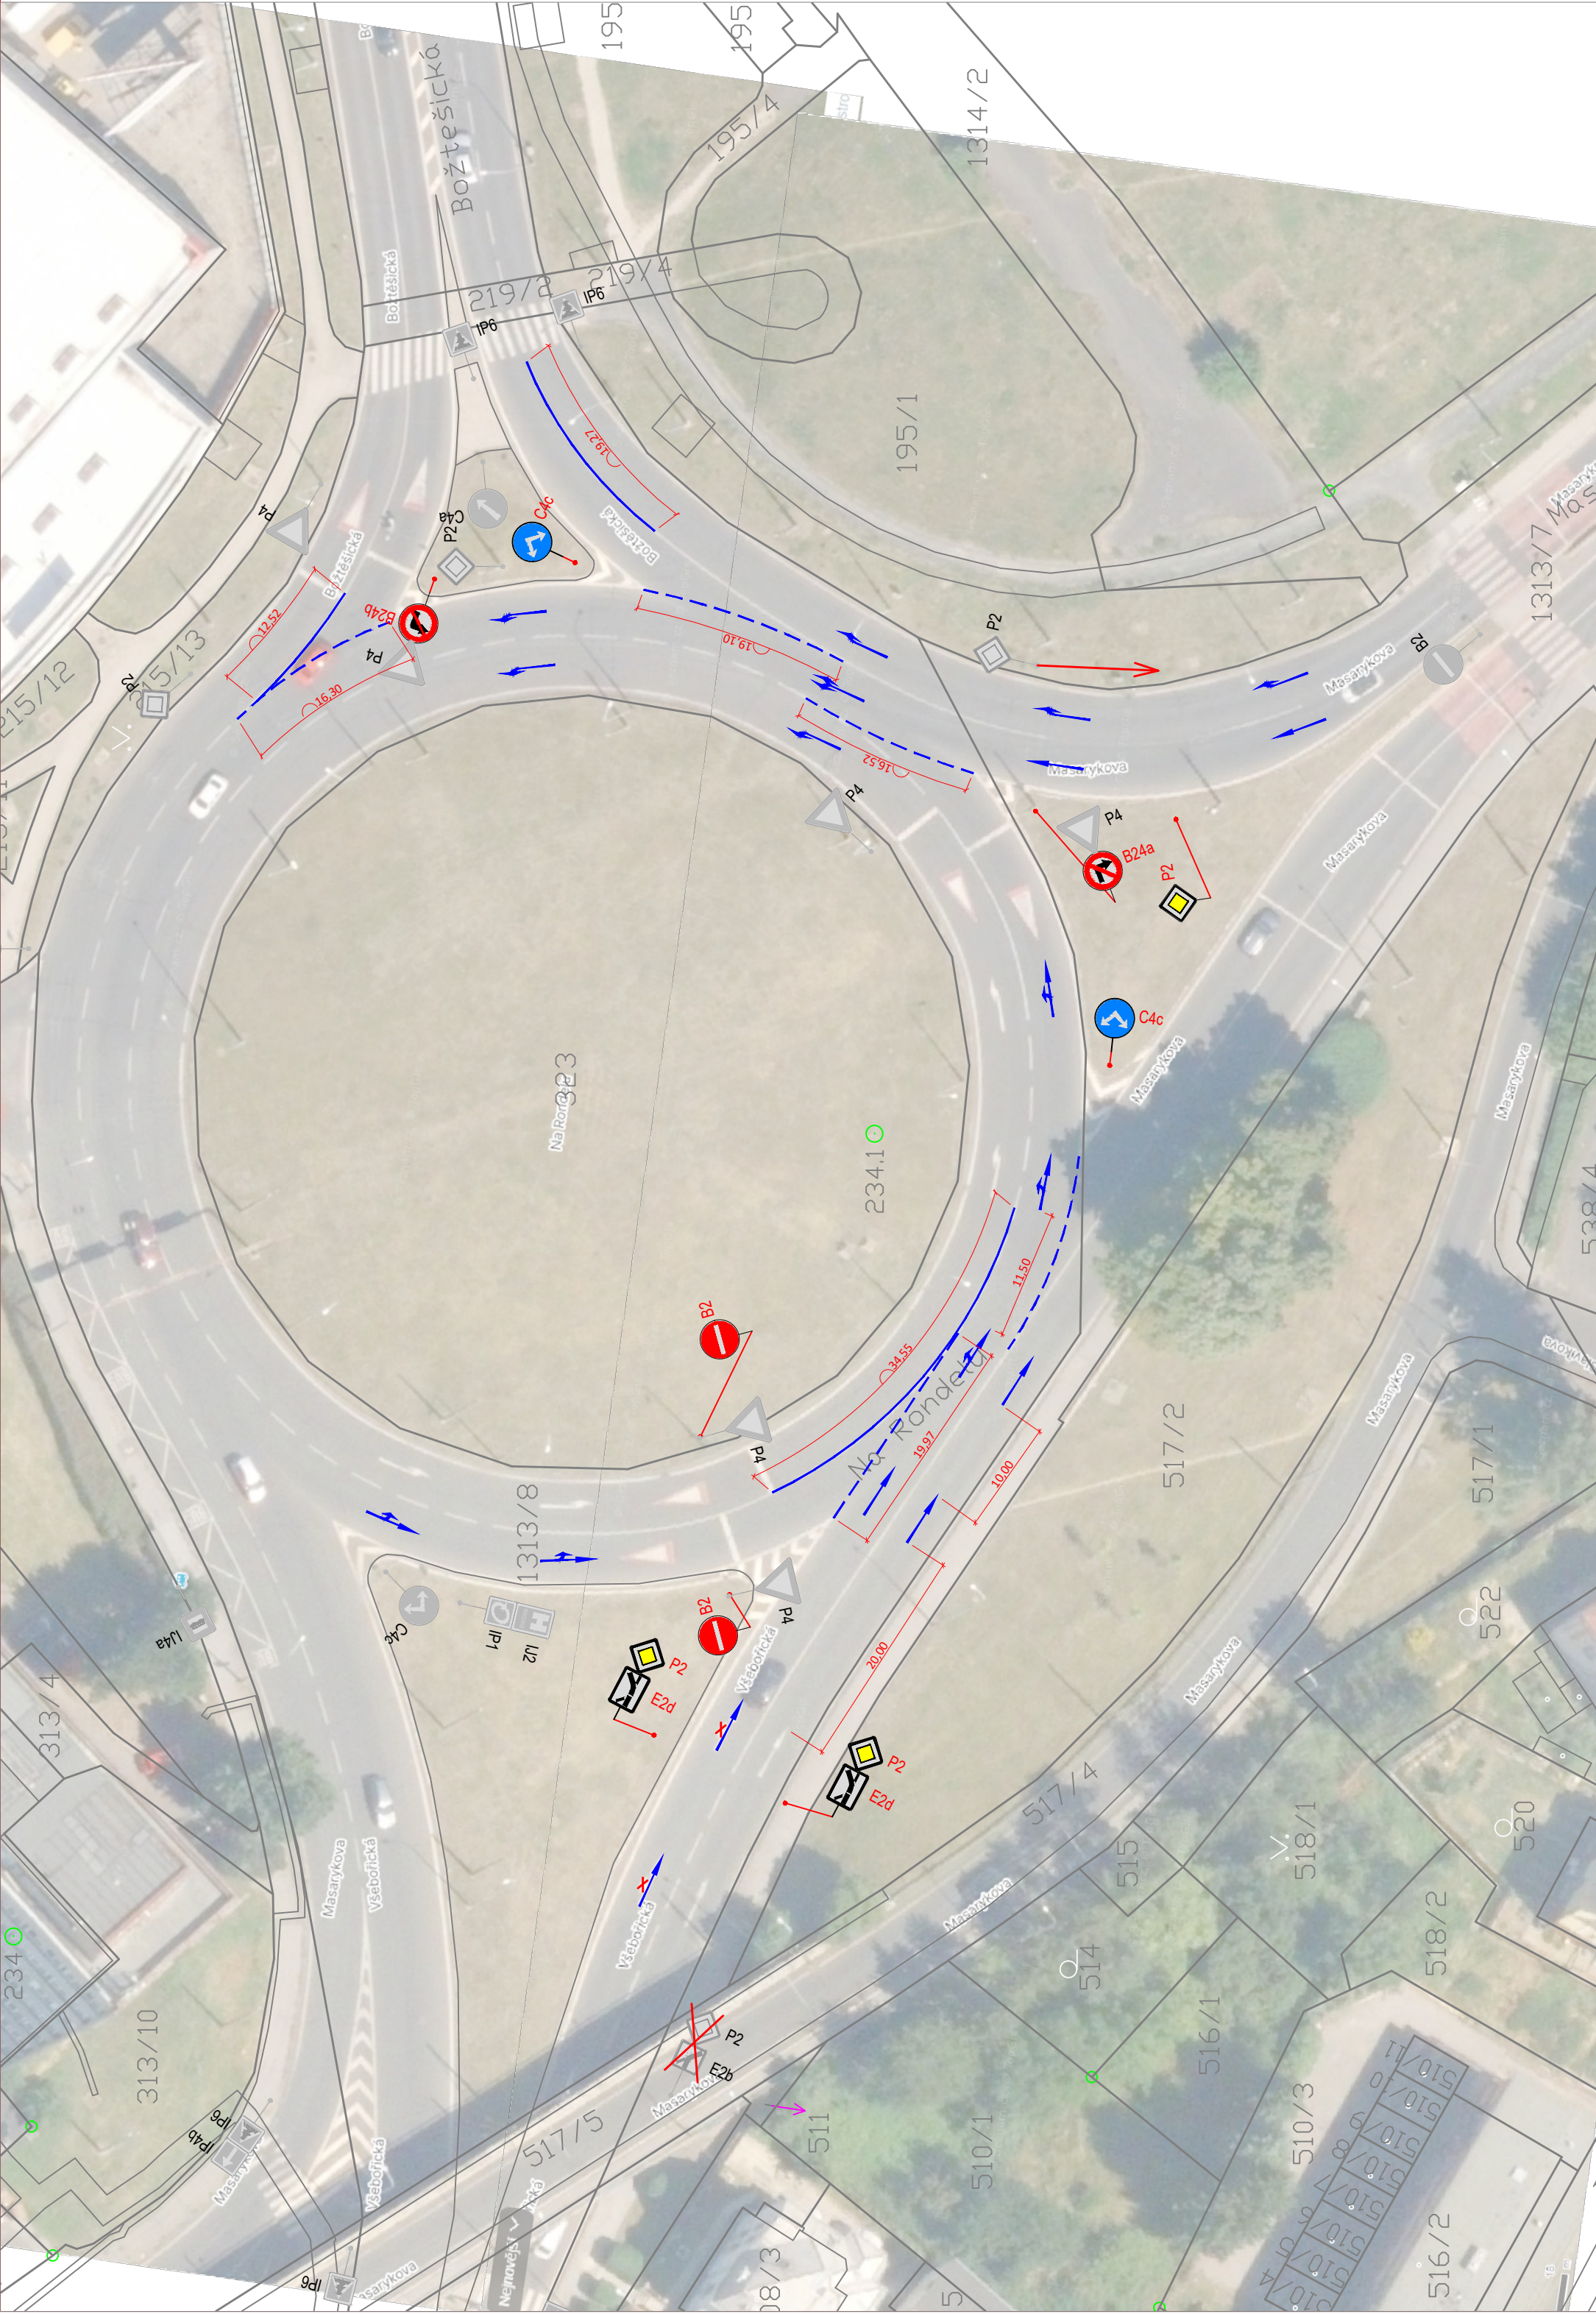

Generální projektant:	Hlavní inženýr projektu:	
		Ing. Václav Marvan
Název akce:	Vpracoval:	
	Ing. Václav Marvan	
Ústí nad Labem I/30 Rondel (bz.č. 306)	Číslo smlouvy:	
	-	
Část:	Stupeň:	
	PDPS	
-	Datum:	
	07/2025	
Název přílohy:	Číslo části:	
	-	
Situace dopravního značení	Měřítko:	
	1:500	
	Počet formátů:	
	3xA4	
		Číslo přílohy:
		1