


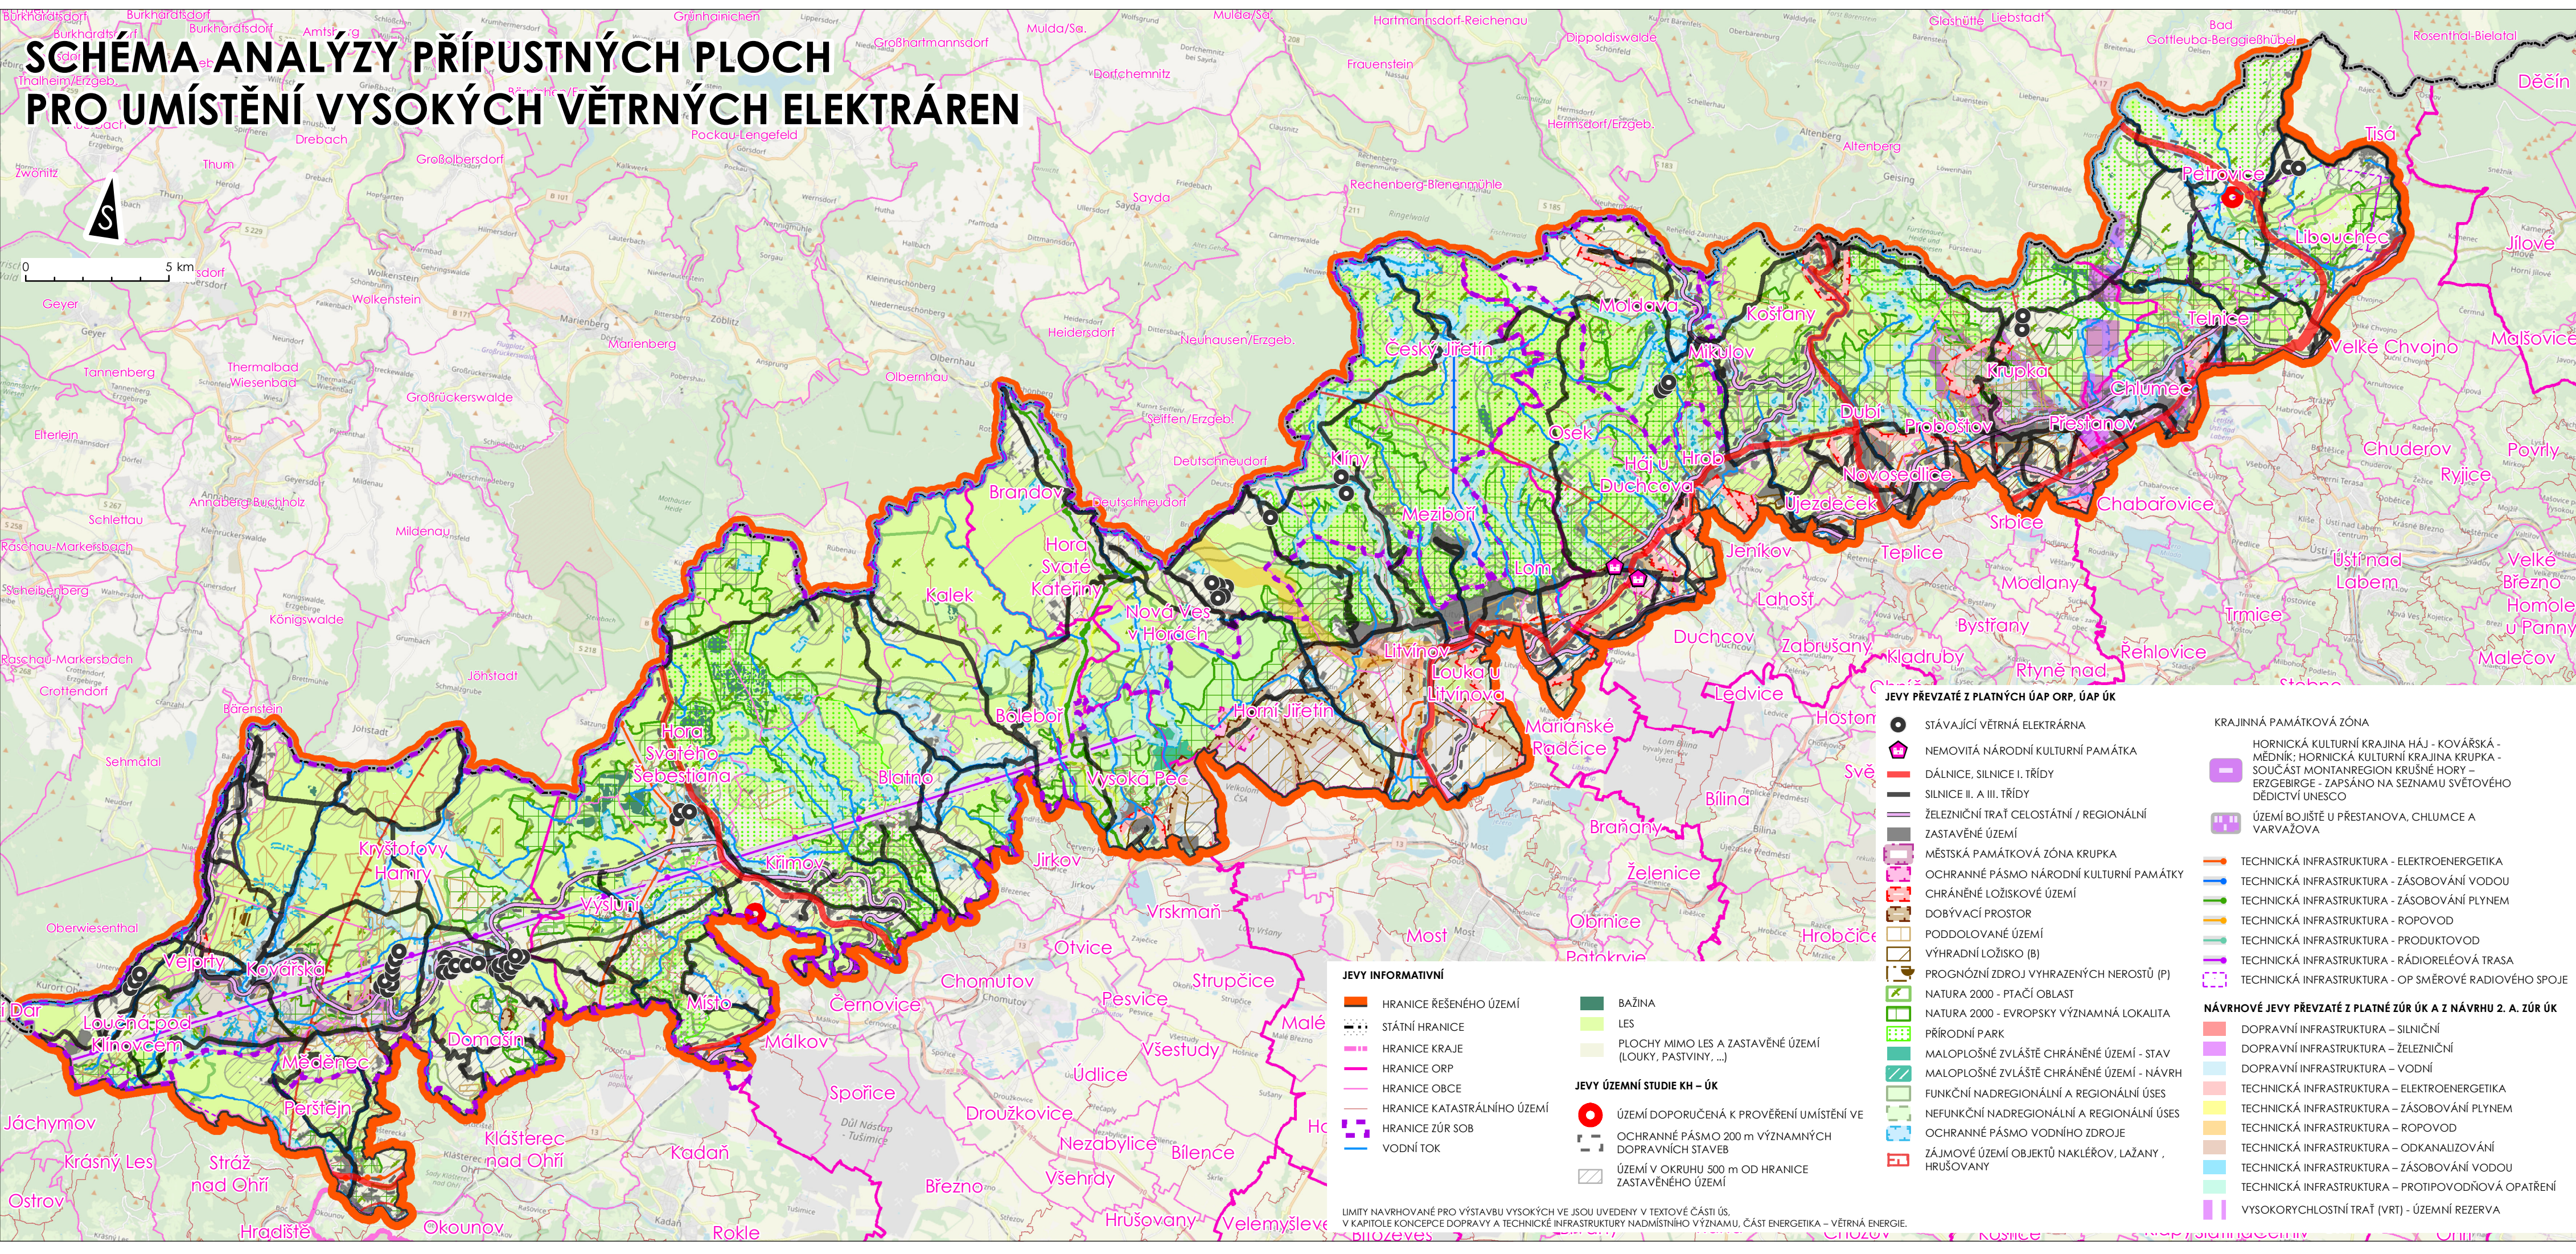


SCHÉMA ANALÝZY PŘÍPUSTNÝCH PLOCH PRO UMÍSTĚNÍ VYSOKÝCH VĚTRNÝCH ELEKTRÁREN

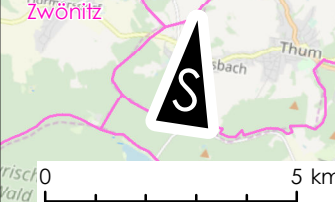

JEVY INFORMATIVNÍ

- HRANICE ŘEŠENÉHO ÚZEMÍ
- STÁTNÍ HRANICE
- HRANICE KRAJE
- HRANICE ORP
- HRANICE OBCE
- HRANICE KATASTRÁLNÍHO ÚZEMÍ
- HRANICE ZÚR SOB
- VODNÍ TOK
- BAŽINA
- LES
- PLOCHY MIMO LES A ZASTAVĚNÉ ÚZEMÍ (LOUKY, PASTVINY, ...)
- JEVY ÚZEMNÍ STUDIE KH – ÚK
 - ÚZEMÍ DOPORUČENÁ K PROVĚŘENÍ UMÍSTĚNÍ VE
 - OCHRANNÉ PÁSMO 200 m VÝZNAMNÝCH DOPRAVNÍCH STAVEB
 - ÚZEMÍ V OKRUHU 500 m OD HRANICE ZASTAVĚNÉHO ÚZEMÍ

LIMITY NAVRHOVANÉ PRO VÝSTAVBU VYSOKÝCH VE JSOU UVEDENY V TEXTOVÉ ČÁSTI ÚS, V KAPITOLE KONCEPCE DOPRAVY A TECHNICKÉ INFRASTRUKTURY NADMÍSTNÍHO VÝZNAMU, ČÁST ENERGETIKA – VĚTRNÁ ENERGIE.

JEVY PŘEVZATÉ Z PLATNÝCH ÚAP ORP, ÚAP ÚK

- STÁVAJÍCÍ VĚTRNÁ ELEKTRÁRNA
- NEMOVITÁ NÁRODNÍ KULTURNÍ PAMÁTKA
- DÁLNIČNÍ, SILNICE I. TŘÍDY
- SILNICE II. A III. TŘÍDY
- ŽELEZNIČNÍ TRÁŤ CELOSTÁTNÍ / REGIONÁLNÍ
- ZASTAVĚNÉ ÚZEMÍ
- MĚSTSKÁ PAMÁTKOVÁ ZÓNA KRUPKA
- OCHRANNÉ PÁSMO NÁRODNÍ KULTURNÍ PAMÁTKY
- CHRÁNĚNÉ LOŽISKOVÉ ÚZEMÍ
- DOBYVACÍ PROSTOR
- PODDOLOVANÉ ÚZEMÍ
- VÝHRADNÍ LOŽISKO (B)
- PROGNÓZNÍ ZDROJ VYHRAZENÝCH NEROSTŮ (P)
- NATURA 2000 - PTAČÍ OBLAST
- NATURA 2000 - EVROPSKY VÝZNAMNÁ LOKALITA
- PŘÍRODNÍ PARK
- MALOPLOŠNÉ ZVLÁŠTĚ CHRÁNĚNÉ ÚZEMÍ - STAV
- MALOPLOŠNÉ ZVLÁŠTĚ CHRÁNĚNÉ ÚZEMÍ - NÁVRH
- FUNKČNÍ NADREGIONÁLNÍ A REGIONÁLNÍ ÚSES
- NEFUNKČNÍ NADREGIONÁLNÍ A REGIONÁLNÍ ÚSES
- OCHRANNÉ PÁSMO VODNÍHO ZDROJE
- ZÁJMOVÉ ÚZEMÍ OBJEKTŮ NAKLÉROV, LAŽANY, HRUŠOVANY
- KRAJINNÁ PAMÁTKOVÁ ZÓNA
 - HORNICKÁ KULTURNÍ KRAJINA HÁJ - KOVÁŘSKÁ - MĚDNÍK; HORNICKÁ KULTURNÍ KRAJINA KRUPKA - SOUČÁST MONTANREGION KRUŠNÉ HORY – ERZGEBIRGE - ZAPSANO NA SEZNAMU SVĚTOVÉHO DĚDICTVÍ UNESCO
 - ÚZEMÍ BOJIŠTĚ U PŘESTANOVA, CHLUMCE A VARVAŽOVA
- TECHNICKÁ INFRASTRUKTURA - ELEKTROENERGETIKA
- TECHNICKÁ INFRASTRUKTURA - ZÁSOBOVÁNÍ VODOU
- TECHNICKÁ INFRASTRUKTURA - ZÁSOBOVÁNÍ PLYNEM
- TECHNICKÁ INFRASTRUKTURA - ROPOVOD
- TECHNICKÁ INFRASTRUKTURA - PRODUKTOVOD
- TECHNICKÁ INFRASTRUKTURA - RÁDIORELEOVÁ TRASA
- TECHNICKÁ INFRASTRUKTURA - OP SMĚROVÉ RADIOVÉHO SPOJE

NÁVRHOVÉ JEVY PŘEVZATÉ Z PLATNÉ ZÚR ÚK A Z NÁVRHU 2. A. ZÚR ÚK

- DOPRAVNÍ INFRASTRUKTURA – SILNIČNÍ
- DOPRAVNÍ INFRASTRUKTURA – ŽELEZNIČNÍ
- DOPRAVNÍ INFRASTRUKTURA – VODNÍ
- TECHNICKÁ INFRASTRUKTURA – ELEKTROENERGETIKA
- TECHNICKÁ INFRASTRUKTURA – ZÁSOBOVÁNÍ PLYNEM
- TECHNICKÁ INFRASTRUKTURA – ROPOVOD
- TECHNICKÁ INFRASTRUKTURA – ODKANALIZOVÁNÍ
- TECHNICKÁ INFRASTRUKTURA – ZÁSOBOVÁNÍ VODOU
- TECHNICKÁ INFRASTRUKTURA – PROTIPOVODŇOVÁ OPATŘENÍ
- VYSOKORYCHLOSTNÍ TRÁŤ (VRT) - ÚZEMNÍ REZERVA