

Krajský úřad Ústeckého kraje

Velká Hradební 3118/48, 400 02 Ústí nad Labem
odbor dopravy a silničního hospodářství

Dle rozdělovníku

Datum: 10. června 2021
Spisová značka: KUUK / 070669 / 2021 / 3
Číslo jednací: KUUK / 071949 / 2021
Vyřizuje/linka: Pavel Svoboda / 599

Opatření obecné povahy

Krajský úřad Ústeckého kraje, odbor dopravy a silničního hospodářství (dále jen „Krajský úřad“), jako příslušný správní úřad ve věcech stanovení místní a přechodné úpravy provozu na pozemních komunikacích - silnicích I. třídy dle ustanovení § 77 odst. 1 písm. b a § 124 odst. 4 písm. b zákona č. 361/2000 Sb., o provozu na pozemních komunikacích a o změnách některých zákonů (zákon o silničním provozu), a po projednání s Policií ČR, Krajským ředitelstvím policie Ústeckého kraje, Územním odborem Most, Dopravním inspektorátem (dále jen „Krajského ředitelství policie“) a jejím odsouhlasení ze dne 1. 6. 2021 pod č.j. KRPU-91260-1/ČJ-2021-040806,

stanovuje přechodnou úpravu provozu

na pozemní komunikaci, spočívající v dočasném osazení přechodného dopravního značení či zařízení v přesné specifikaci a umístění dle přiloženého Dopravně inženýrského řešení

Silnice: I/27
Lokalita: v obci Most, ul. Čepirožská
Důvod: stavební práce v rámci výstavby sjezdu ze silnice č. I/27 k nově budované prodejně ADATEC plus
Termín: od 1. 7. 2021 do 31. 7. 2021
Navrhovatel: VPH s.r.o., IČ: 27275850,
se sídlem Partyzánská 1933, 434 01 Most
(odpovědná osoba: Ing. Romana Skalová – tel. 702 214 269)
Název akce: „Prodejna a opravná komunální techniky ADATEC plus - Most“

při dodržení těchto podmínek:

1. Stanovené přechodné dopravní značení bude umístěno pouze po dobu trvání akce a ve stanoveném termínu. Po ukončení prací či uplynutí stanoveného termínu bude přechodné dopravní značení neprodleně odstraněno.
2. Rozměry a provedení dopravních značek či dopravního zařízení musí být v souladu s Vyhláškou č. 294/2015 Sb., kterou se provádějí pravidla provozu na pozemních komunikacích, dále v souladu s ČSN EN 12899-1 a v souladu s technickými podmínkami TP 66 – Zásady pro přechodné dopravní značení na pozemních komunikacích.
3. K označení bude použito reflexních dopravních značek (min. třídy R2) v základních velikostech. K označení nesmí být použito nečitelného či poškozeného dopravního značení, značky a zábrany musí být zajištěny proti posunutí vlivem povětrnosti.

4. Výrobu, osazení, průběžnou údržbu a následné včasné odstranění předmětného přechodného dopravního značení zajišťuje na své vlastní náklady navrhovatel. Osazení bude provedeno nejdříve po nabytí účinnosti tohoto Opatření obecné povahy, a to v rozsahu výše uvedeného termínu.

ODŮVODNĚNÍ

Krajský úřad Ústeckého kraje stanovil přechodnou úpravu provozu na základě podnětu žadatele po písemném vyjádření Krajského ředitelství policie.

V souladu s ustanovením § 77 odst. 5 zákona o silničním provozu nedoručoval zdejší úřad návrh opatření obecné povahy a nevyzýval dotčené osoby k podávání připomínek nebo námitek.

POUČENÍ

Podle § 173, odst. 2 zákona č. 500/2004 Sb., správní řád, ve znění pozdějších předpisů, nelze proti opatření obecné povahy podat opravný prostředek.

Toto opatření musí být vyvěšeno po dobu 15 dnů na úřední desce orgánu, který písemnost doručuje a zveřejněna způsobem umožňujícím dálkový přístup.

V souladu s ustanovením § 77 odst. 5 zákona o silničním provozu nabývá toto opatření obecné povahy účinnosti pátým dnem po dni vyvěšení.

Otisk úředního razítka

Mgr. Petra Kudrnová
vedoucí oddělení pozemních komunikací

Příloha:

Výkres „Schematické řešení křižovatek-DIO“ s vyznačeným umístěním přechodného DZ

Na úřední desce příslušného úřadu, vyvěšeno dne: sejmuto dne:
(razítko, podpis orgánu, který potvrzuje vyvěšení a sejmutí oznámení)

Na úřední desce vyvěsí:


- Krajský úřad Ústeckého kraje, Velká Hradební 3118/48, 400 02 Ústí nad Labem (termín vyvěšení na této desce je rozhodný z hlediska řádného doručení předmětného opatření obecné povahy)
- Magistrát města Mostu, Radniční 1/2, 434 01 Most

Po nabytí účinnosti obdrží:

Navrhovatel: - VPH s.r.o., IČ: 27275850,
se sídlem Partyzánská 1933, 434 01 Most

Na vědomí: - Policie ČR, Krajské ředitelství policie Ústeckého kraje,
Územní odbor vnější služby - dopravní inspektorát Most,
Václava Řezáče 224/3, 434 75 Most

- Ředitelství silnic a dálnic ČR, Správa Chomutov,
Kochova 3975, 430 01 Chomutov

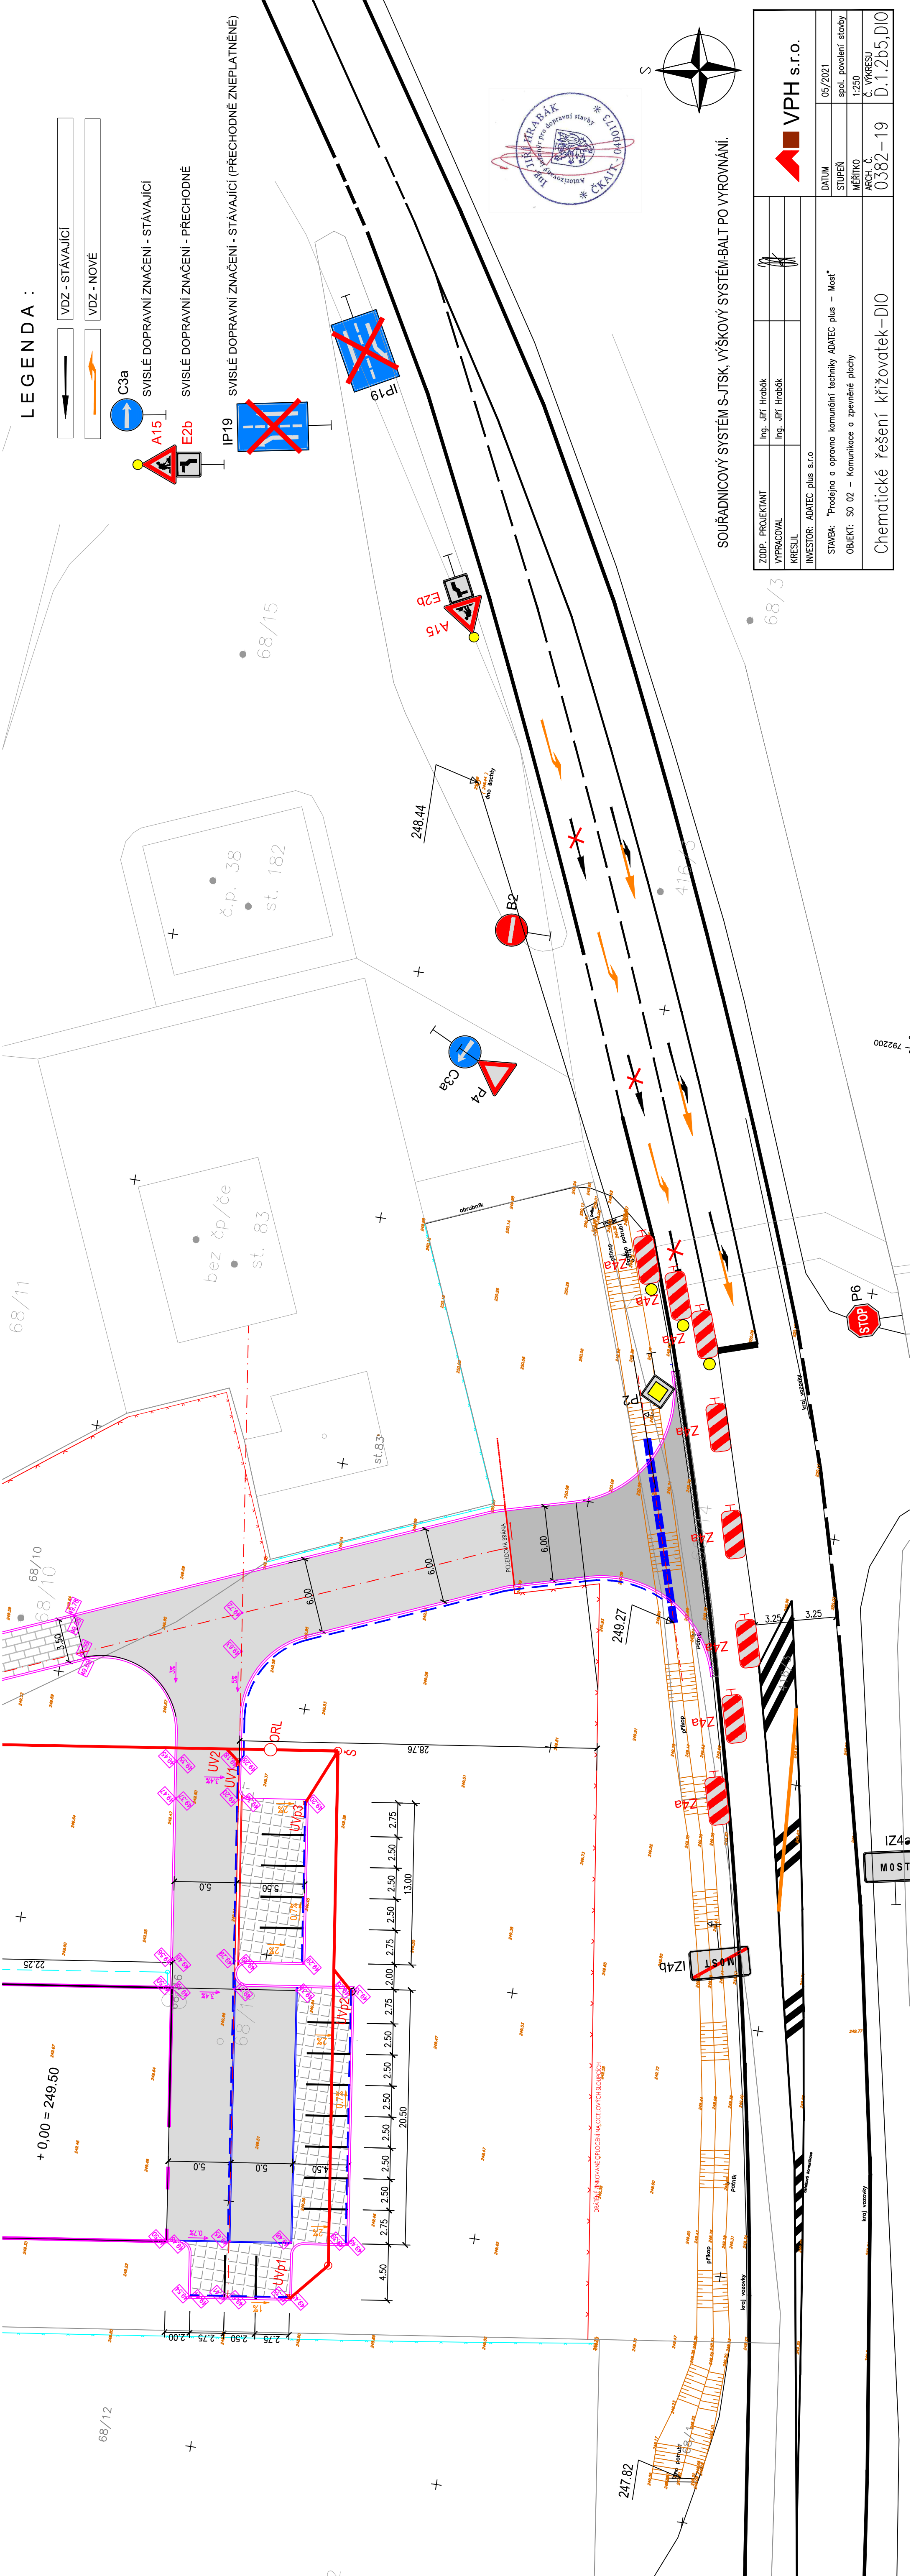


LEGENDA :


- VDZ - STÁVAJÍCÍ
- VDZ - NOVÉ




SVISLÉ DOPRAVNÍ ZNAČENÍ - STÁVAJÍCÍ

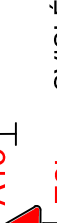

SVISLÉ DOPRAVNÍ ZNAČENÍ - PŘECHODNÉ

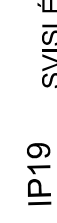

SVISLÉ DOPRAVNÍ ZNAČENÍ - STÁVAJÍCÍ (PŘECHODNĚ ZNEPLATNĚNÉ)

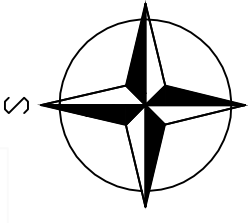

SOUŘADNICOVÝ SYSTÉM S-JTSK, VÝŠKOVÝ SYSTÉM-BALT PO VYROVNÁNÍ.

ZODP. PROJEKTANT	Ing. Jiří Hrabák		DATUM	05/2021
VYPRACOVAL	Ing. Jiří Hrabák		STUPĚN	spol. povolení stavby
KRESLIL			MĚŘÍTKO	1:250
INVESTOR: ADATEC plus s.r.o.			ARCH. Č.	0382-19
STAVBA: "Projeina a oprava komunální techniky ADATEC plus - Most"			Č. VÝKRESU	
OBJEKT: SO 02 - Komunikace a zpevněné plochy			D.1.2b5,D10	
Chematické řešení křižovatek-D10				

68/3

MOST

most vozovky

12